




POHLED "A"
(vnitřní pohled)

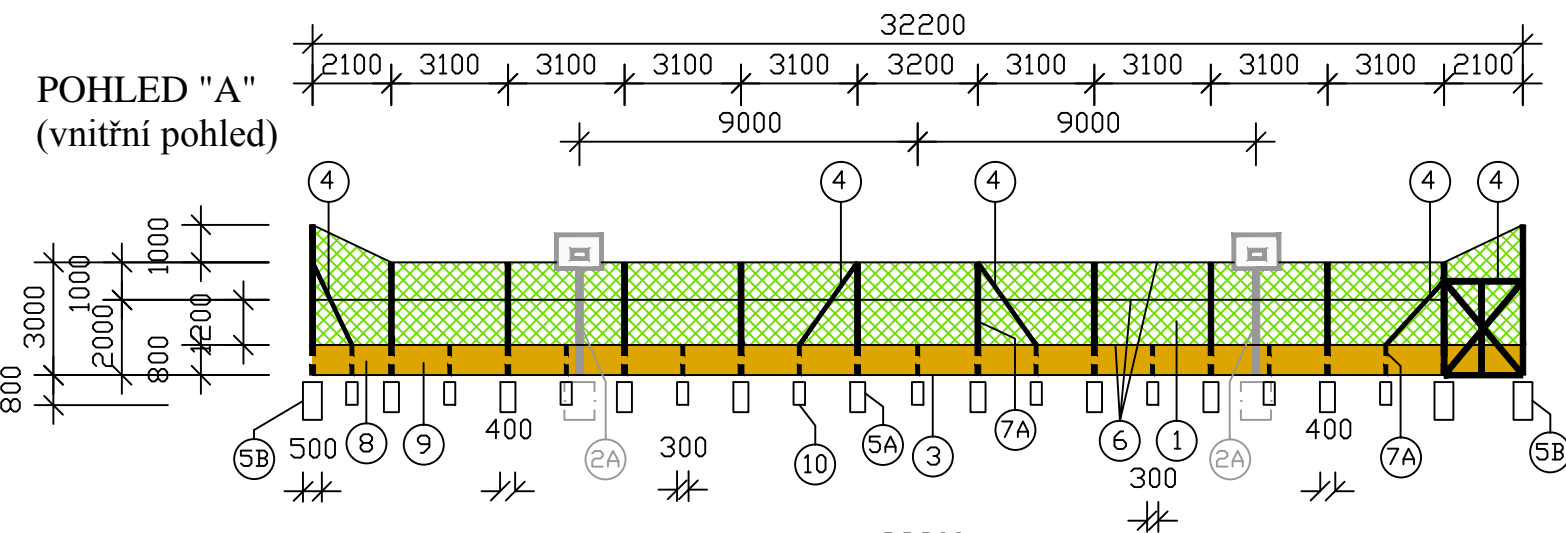


POHLED "B"
(vnější pohled)

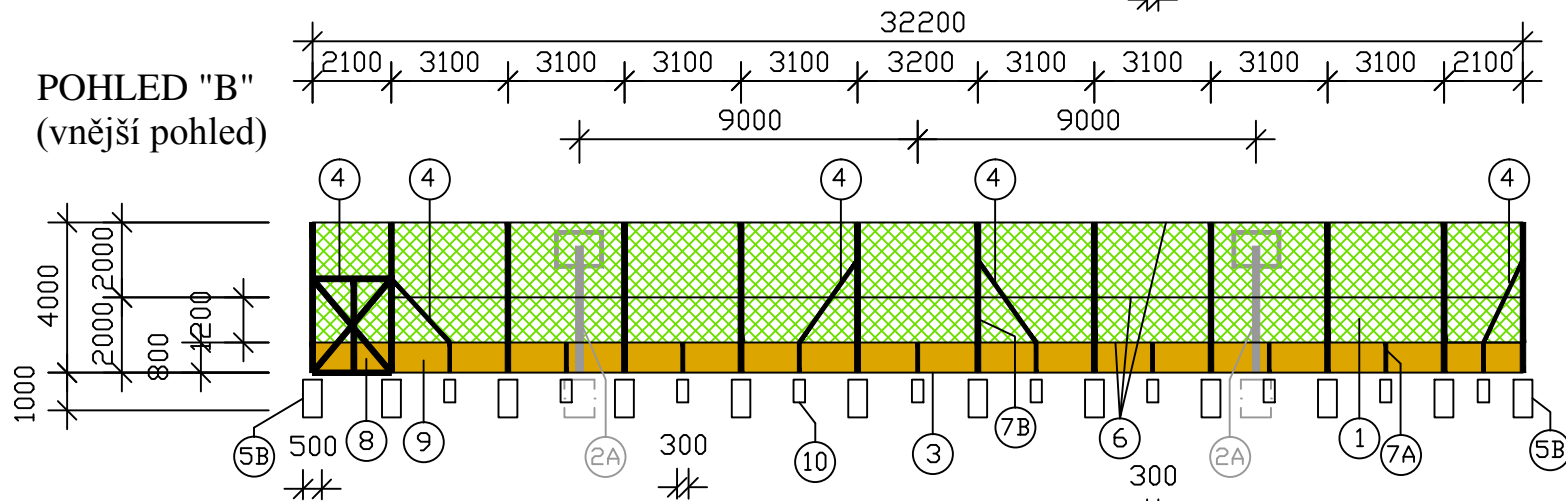

POHLED "C"
(vnitřní pohled)

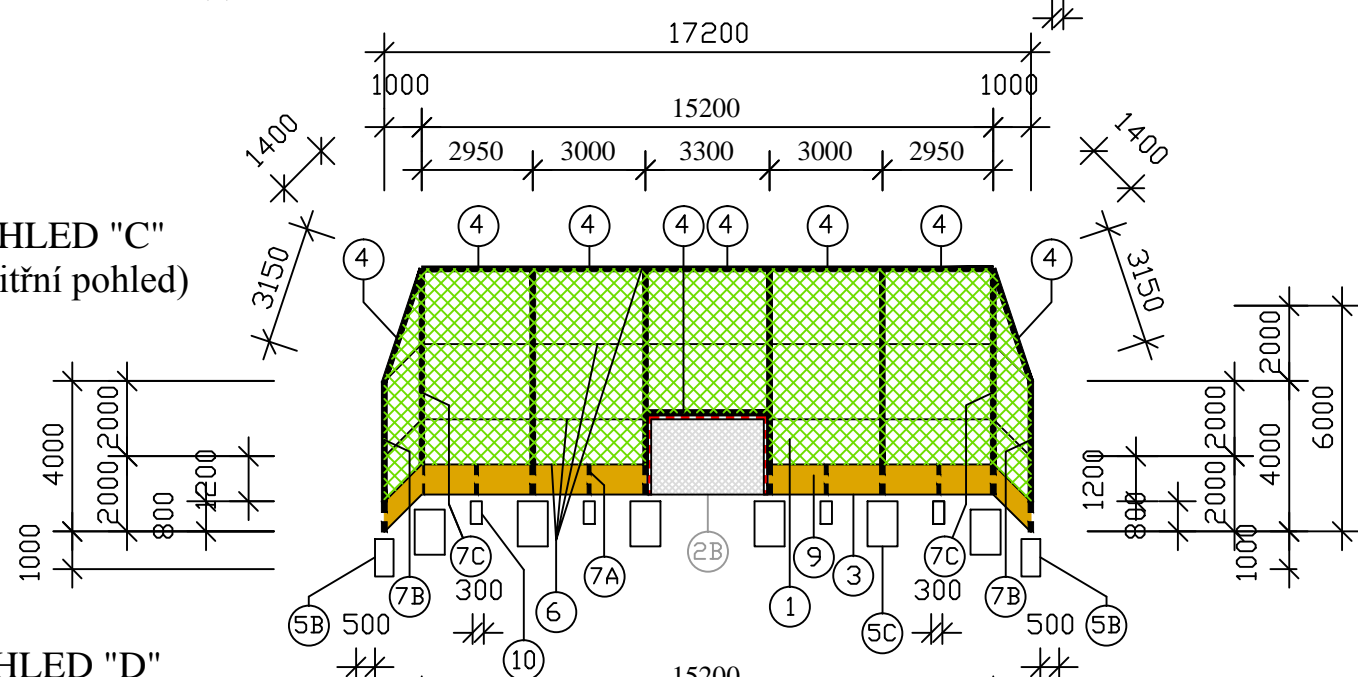

POHLED "D"
(vnější pohled)

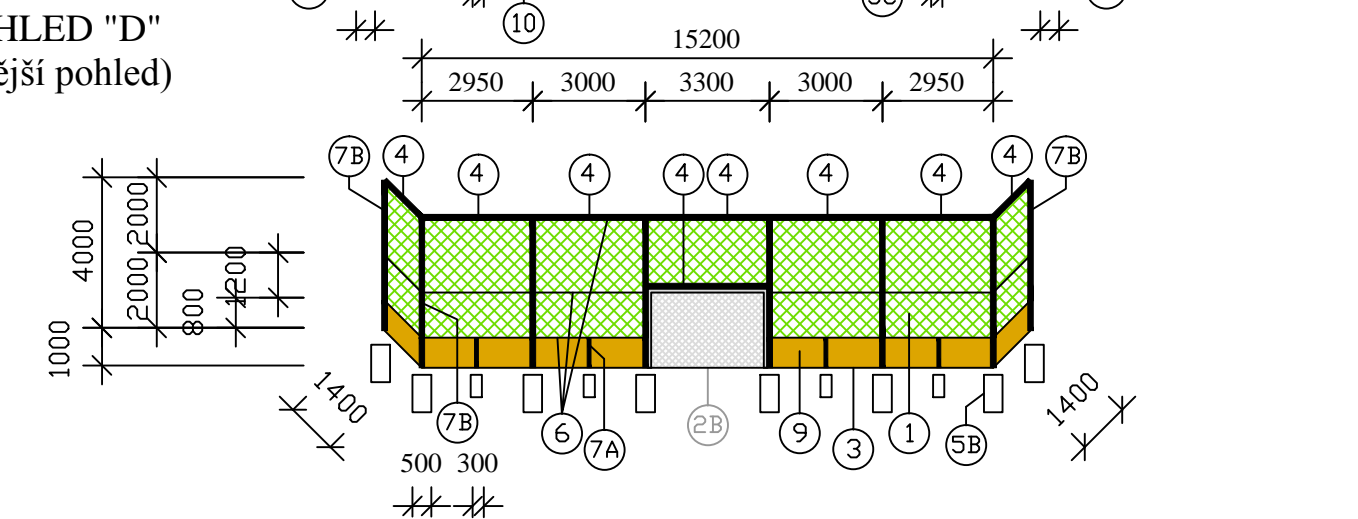

LEGENDA

- 1 - SÍŤ ZÁCHYTNÁ PE 45/45/3mm
- 2A - OCEL.KCE KOŠE STREETBALU KOTVENÁ DO ŽB ZÁKLADU
- 2B - BRANKA MALÉHO FOTBALU KOTVENÁ DO ŽB ZÁKLADU
- 3 - ZAHRADNÍ OBRUBNÍK š=50mm V BET.LOŽI
- 4 - ZTUŽENÍ prům.57/3mm
- 5A - BET.PATKA SLOUPU OPLOCENÍ 400/400/800mm
(KOTVENÍ SLOUPU 600mm)
- 5B - BET.PATKA SLOUPU OPLOCENÍ 500/500/1000mm
(KOTVENÍ SLOUPU 800mm)
- 5C - BET.PATKA SLOUPU OPLOCENÍ 800/800/1200mm
(KOTVENÍ SLOUPU 1000mm)
- 6 - NAPÍNAČÍ LANKO
- 7A - OCELOVÝ SLOUP OPLOCENÍ prům.57/3mm
- 7B - OCELOVÝ SLOUP OPLOCENÍ prům.76/3mm
- 7C - OCELOVÝ SLOUP OPLOCENÍ prům.89/4mm
- 8 - VSTUPNÍ BRANKA 2000/2500mm
- 9 - DŘEVĚNÝ MANTINEL v=800mm
- 10 - BET.PATKA SLOUPKU MANTINELU 300/300/600mm
(KOTVENÍ SLOUPU 400mm)

POZNÁMKA

VEŠKERÉ OCELOVÉ KONSTRUKCE BUDOU ŽÁROVĚ ZINKOVÁNY. SPOJE MEZI SLOUPY A ZTUŽENÍM BUDOU ŠROUBOVÉ. VÝŠKOVÉ KÓTY NEJSOU V SOULADU S VÝŠKOVÝM UMÍSTĚNÍM HŘIŠTĚ. SÍŤ A MANTINEL JSOU UMÍSTĚNY Z VNITŘNÍ STRANY HŘIŠTĚ. PŘED ZAHÁJENÍM STAVBY BUDE ZE STRANY ZHOTOVITELE ZAJIŠTĚNO STATICKÉ POSOUZENÍ. UVEDENÉ KÓTY JSOU ORIENTAČNÍ.

PARÉ ČÍSLO:	AUTORIZACE:	Projektová činnost ve výstavbě Poradenská a konzultační činnost, zpracování odborných studií a posudků, příprava a vypracování technických návrhů, grafické a kresličské práce Jan Dudr Osvoboditelů 37 760 01 ZLÍN jan.dudr@centrum.cz, tel.606720364 www.projektovani-sportovist.cz	
KRAJ:	ZLÍNSKÝ	Projektování víceúčelových hřišť, dětských hřišť, sportovních areálů a školních sportovišť, fotbalových a baseballových hřišť, atletických areálů, tenisových a beachvolejbalových kurtů, minigolfu, miniaturního golfa a adventurogolfa, pétanque, um.osvětlení a závlah sportovišť, odpočinkových a relaxačních zón, senior parků, venkovních posilovacích center, tribun, šaten a sociálních zázemí sportovně-rekreačních areálů	
MÍSTO STAVBY:	ZAŠOVÁ	PROFESE:	STAVEBNĚ TECHNICKÉ ŘEŠENÍ
INVESTOR:	OBEC ZAŠOVÁ č.p.36 756 51 ZAŠOVÁ	VYPRACOVAL:	JAN DUDR jan.dudr@centrum.cz tel.606720364 www.projektovani-sportovist.cz
NÁZEV STAVBY:	Rekonstrukce veřejně přístupného víceúčelového sportoviště v obci ZAŠOVÁ	ZODPOVĚDNÝ PROJEKTANT PROFESE:	ING.VIKTOR DYNKA
STAVEBNÍ OBJEKTY: SO 01	MĚŘÍTKO: 1:200	HLAVNÍ INŽENÝR PROJEKTU:	ING.VIKTOR DYNKA
NÁZEV VÝKRESU: SCHÉMA OPLOCENÍ VČ.BET.ZÁKLADŮ	DATUM: 01/2015	KÓD PROJEKTU:	02/2015
	Č.VÝKRESU:	STUPEŇ:	DUR+DSP
	D.1.2-1g	DATUM:	01/2015
	ZM Č.:		