CHODNÍK ZAŠOVÁ – KONEČNÁ

SITUACE - m 1:200

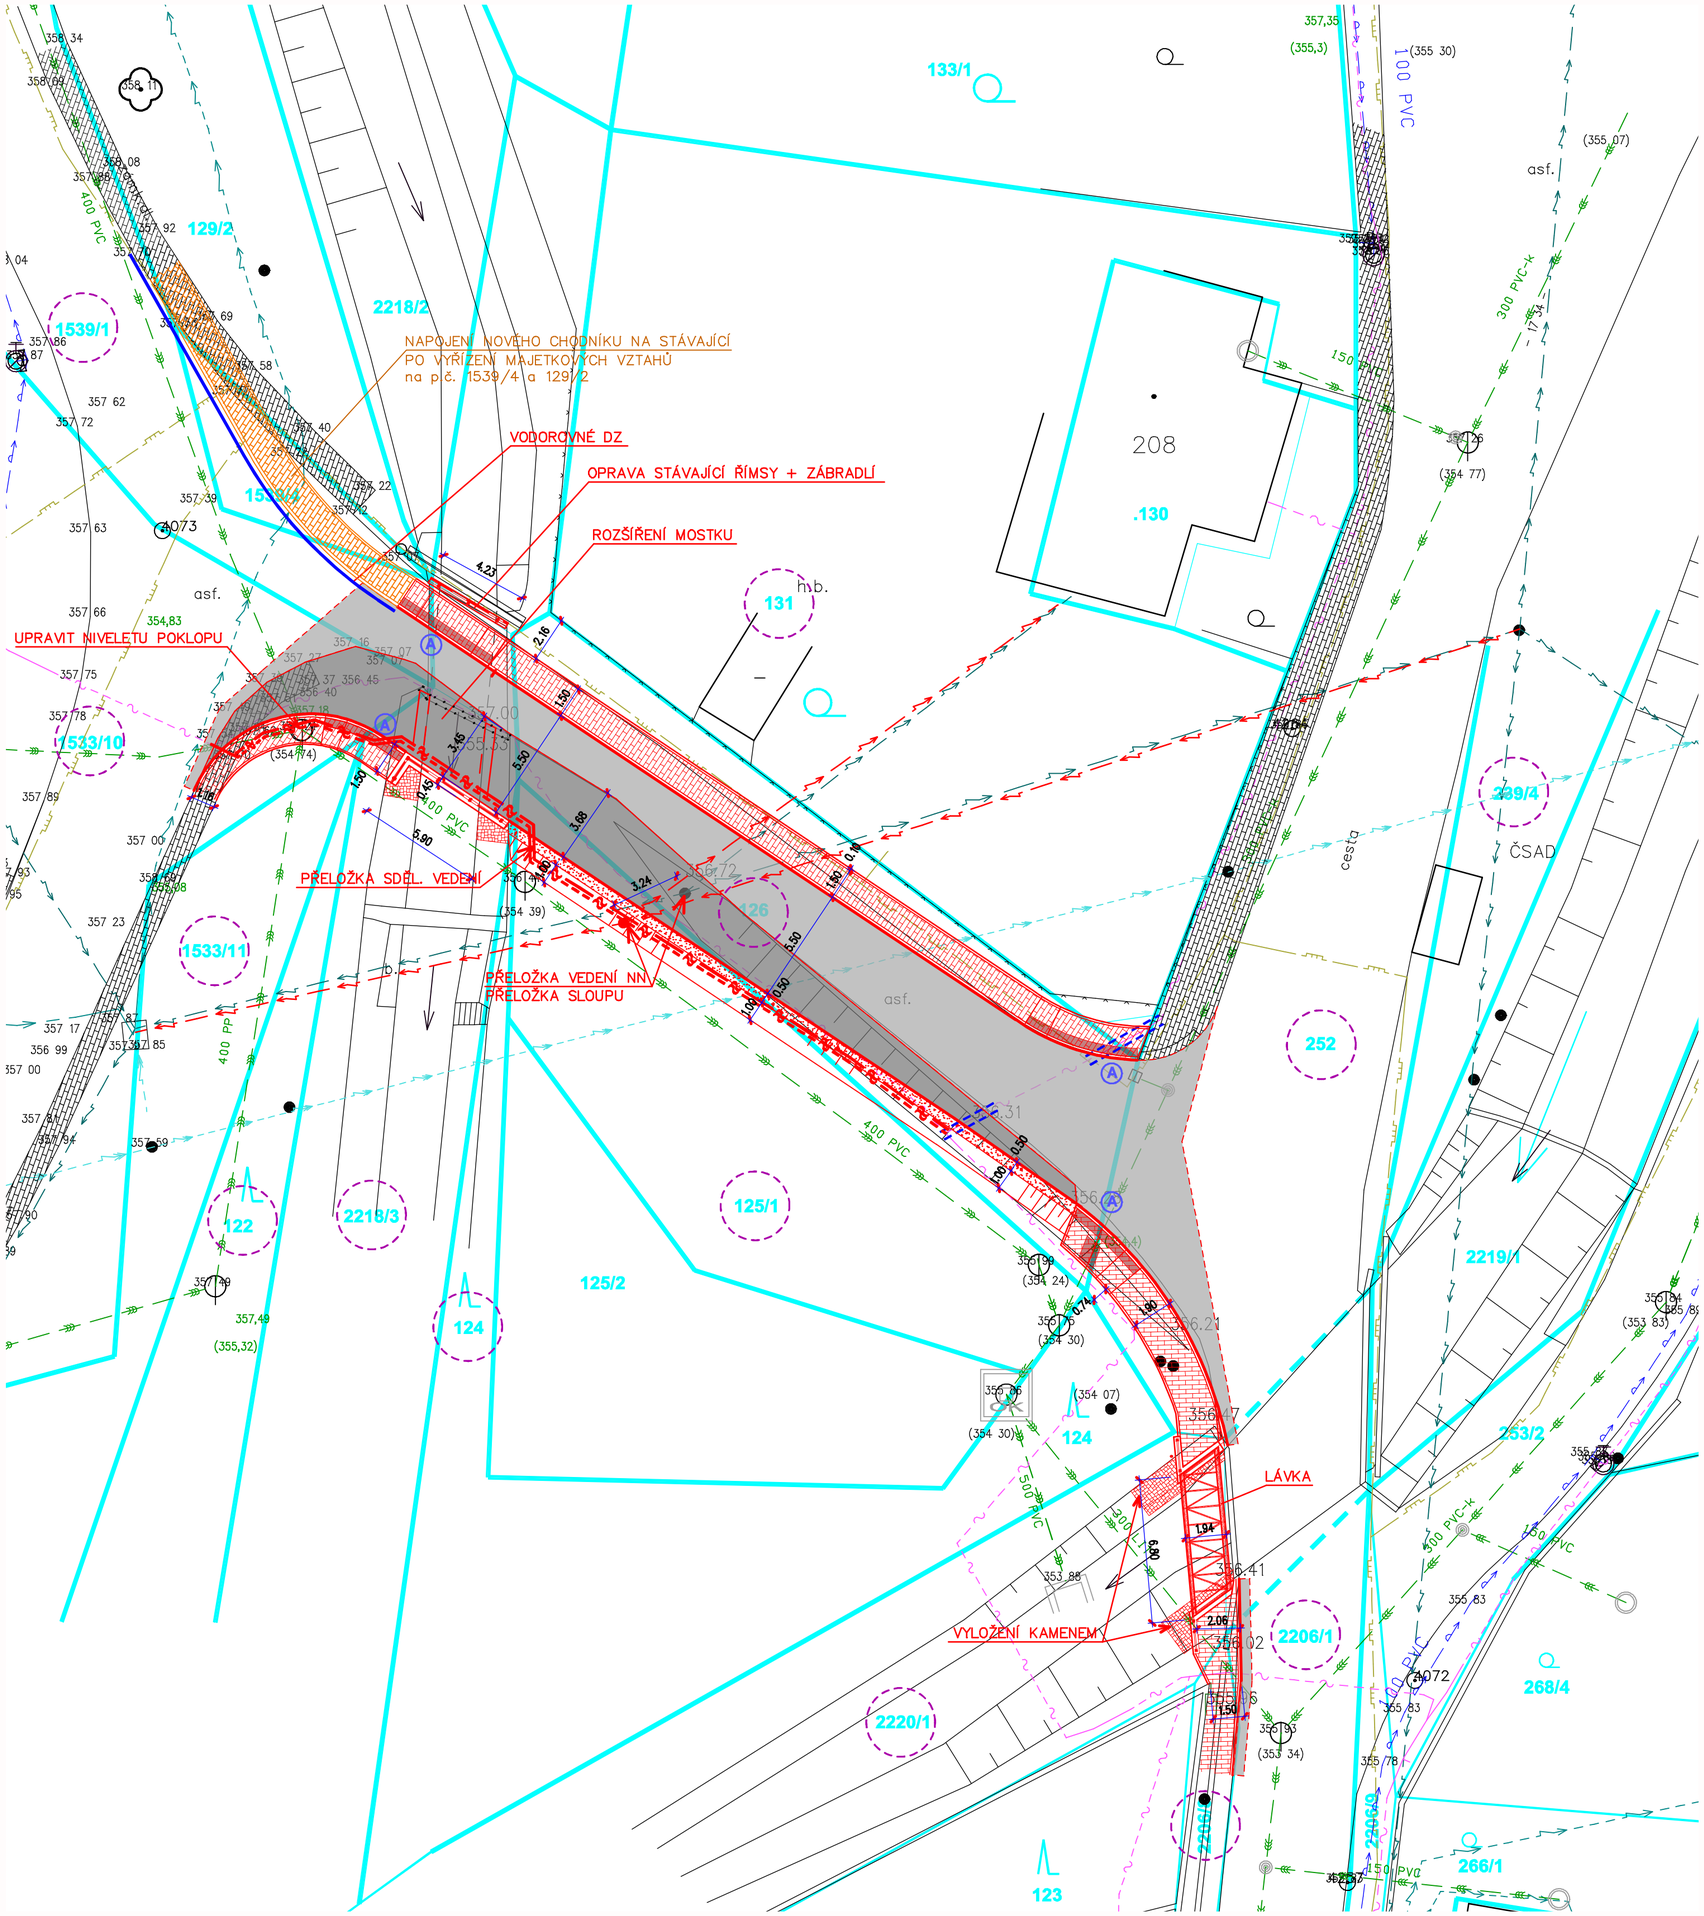

LEGENDA STÁVAJÍCÍCH INŽENÝRSKÝCH SÍTÍ

- KANALIZACE
- VODOVOD
- ROZVODY STL PLYNOVODU
- PODZEMNÍ VEDENÍ SLABOPROUD, SDĚLOVACÍ VEDENÍ
- PODZEMNÍ VEDENÍ – OPTICKÉ KABELY, METROPOLITNÍ SÍŤ
- ROZVODY KABELOVÉ TELEVIZE (UPC)
- PODZEMNÍ VEDENÍ NN
- PODZEMNÍ VEDENÍ VN
- PODZEMNÍ VEDENÍ NN – VENKOVNÍ OSVĚTLENÍ
- PODZEMNÍ VEDENÍ – CENTRÁLNÍ TEPLO

LEGENDA ČAR A PLOCH

- HRANICE POZEMKŮ DLE KATASTRÁLNÍ MAPY
- STÁVAJÍCÍ OBJEKTY
- STÁVAJÍCÍ BOURANÉ OBJEKTY
- NOVĚ NAVRŽENÉ OBJEKTY A STAVBY V RÁMCI ŘEŠENÉHO OBJEKTU
- PŘELOŽKA VEDENÍ NN
- PŘELOŽKA SDĚLOVACÍHO VEDENÍ
- PŘELOŽKA OPTICKÉHO VEDENÍ
- GEODETICKÉ ZAMĚŘENÍ – STÁVAJÍCÍ STAV
- VSTUPY / VJEZDY DO OBJEKTŮ
- ÚPRAVA PĚŠÍ KOMUNIKACE PRO OSOBY TP (BEZBARIÉROVÁ ÚPRAVA dle vyhl 389/2009 Sb.)
- VODÍCÍ LINIE – ZVÝŠENÝ OBRUBNÍK 60 MM NAD ÚROVEŇ DLAŽBY CHODNÍKU
- OPRAVA KOMUNIKACE
- NOVÁ KOMUNIKACE
- NOVÉ CHODNÍKY – NOVÁ ZÁMKOVÁ DLAŽBA TL. 60 mm
- SIGNÁLNÍ A VAROVNÉ PÁSY – HMATNÁ DLAŽBA ČERVENÁ TL. 60 mm
- NEZPEVNĚNÁ KRAJNICE
- ZPEVNĚNÍ BŘEHŮ LOMOVÝM KAMENEM
- ÚPRAVA STÁVAJÍCÍCH SÍTÍ – VLOŽENÍ DO CHRÁNIČKY (KABELOVÉHO ŽLABU)

S

REVIZE A -03/2016

INVESTOR	OBEC ZAŠOVÁ, ZAŠOVÁ 53, 75666 ZAŠOVÁ	Autorizovaný inženýr v oboru pozemní stavby Ing. Leoš Zádrapa Juřinka 131, 757 01 Valašské Meziříčí Tel.: 777 626 606, IČO: 69 59 30 94 DIČ: CZ6908185845
ZODP. PROJEKT.	ING. ZÁDRAPA LEOŠ	
PROJEKTANT	ŠEVEČEK PETR	

CHODNÍK ZAŠOVÁ – KONEČNÁ		STUPEŇ	DUR
		DATUM	11/2015
		ZAKÁZKA	2014_16
D	VÝKRESOVÁ DOKUMENTACE		ČÍSLO VÝTISKU
D1	SITUACE STAVBY	M 1 : 200	