




PŮDORYS (M 1:50)

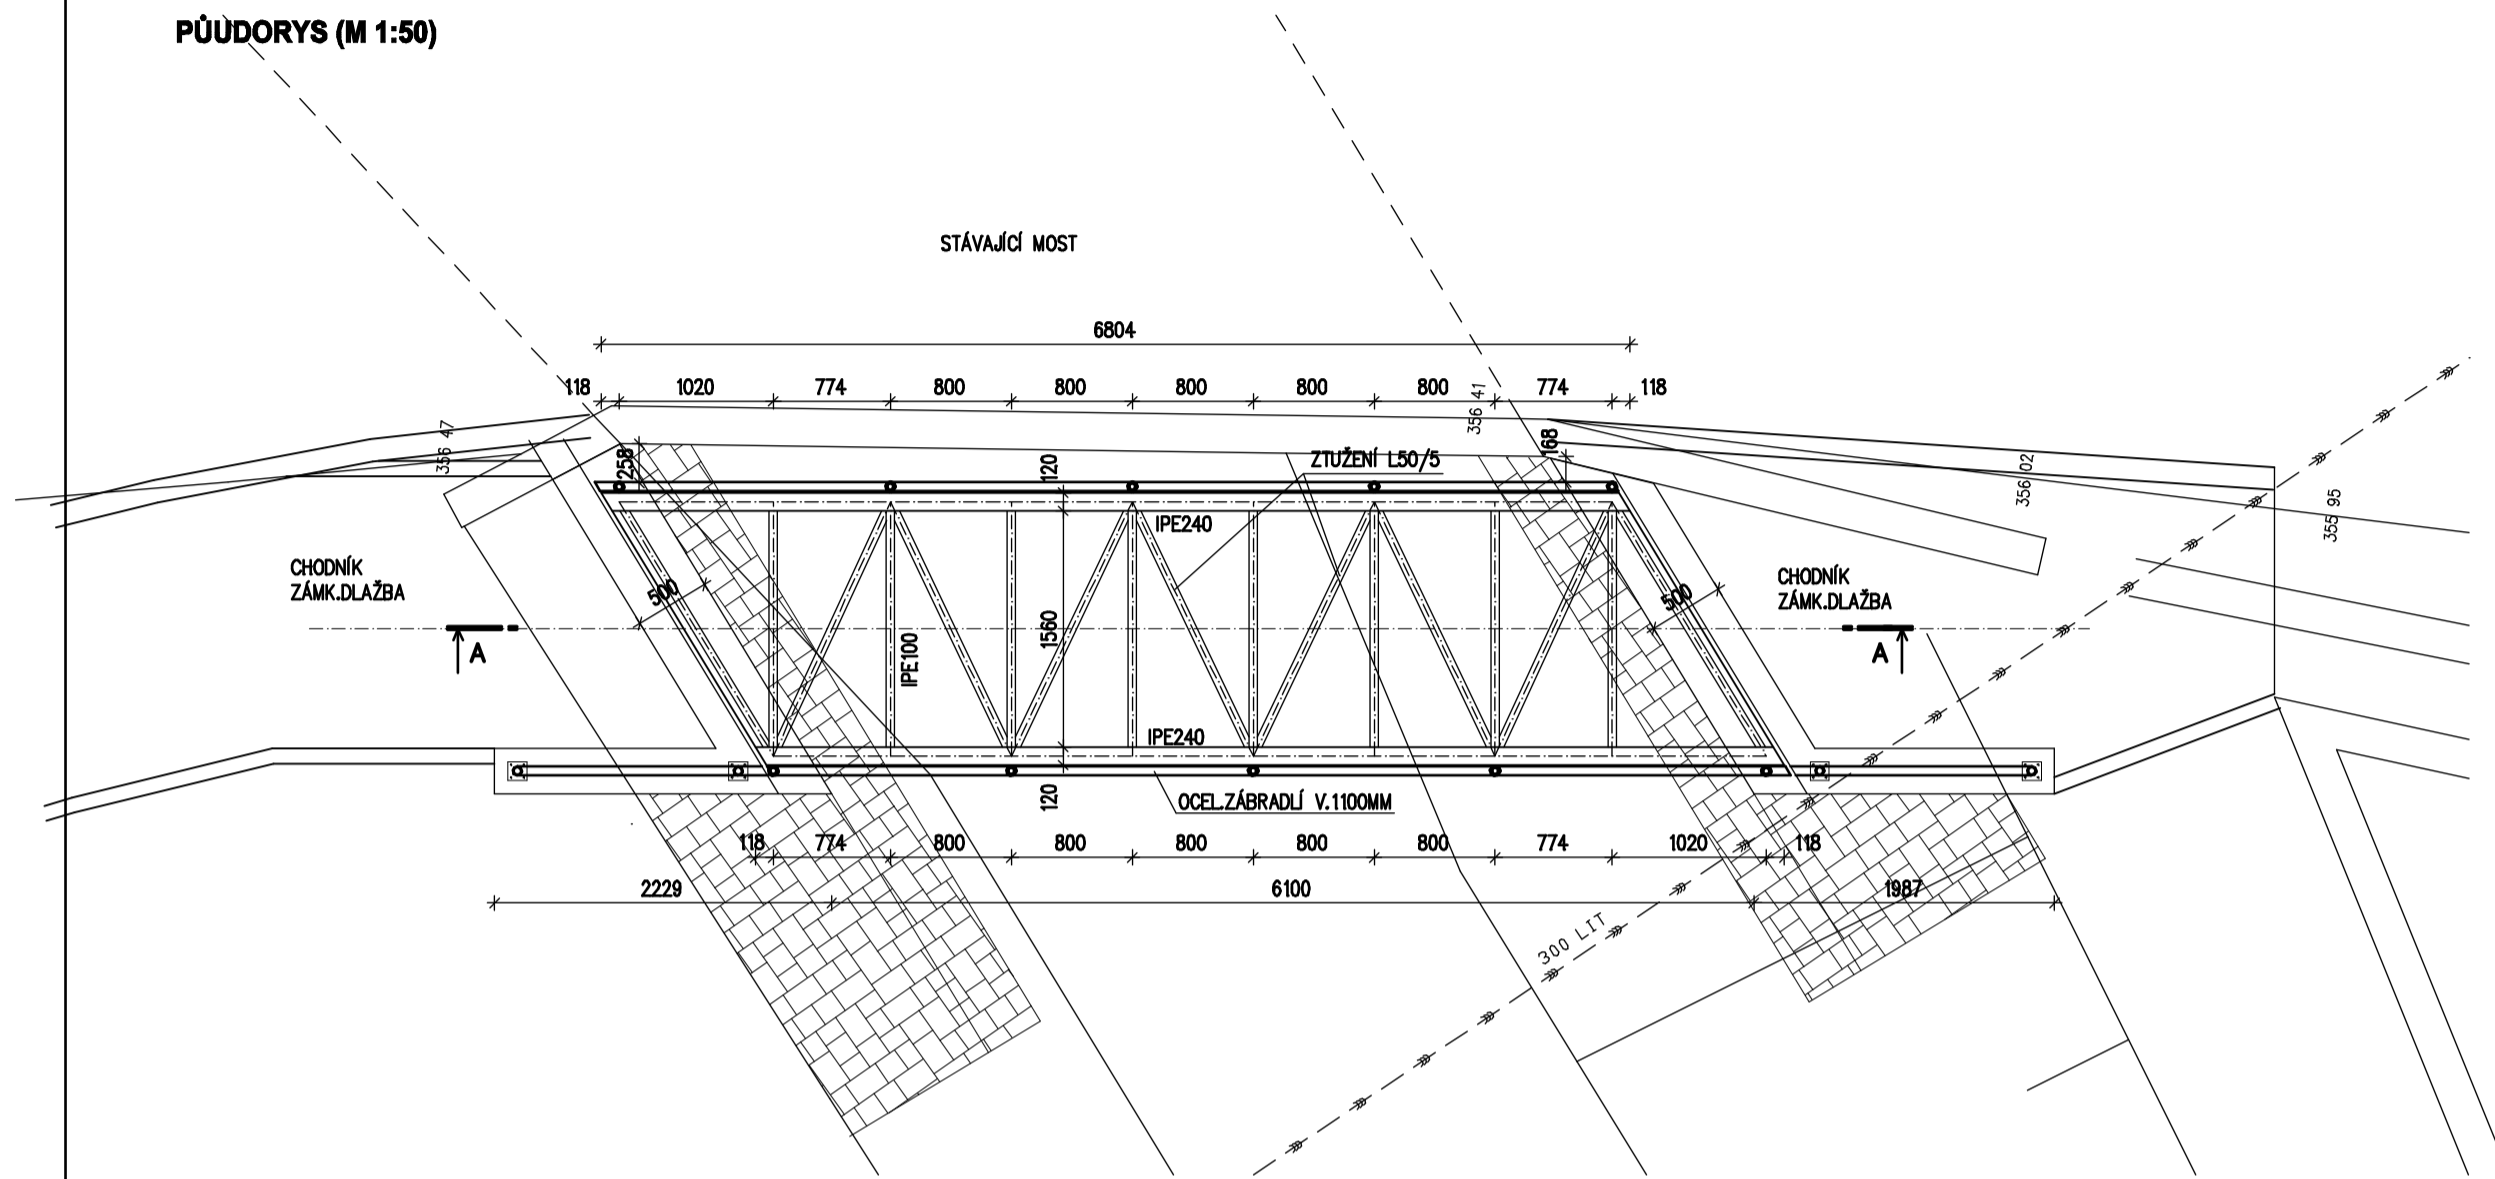

ŘEZ B-B (M 1:20)
PŘÍČNÝ ŘEZ

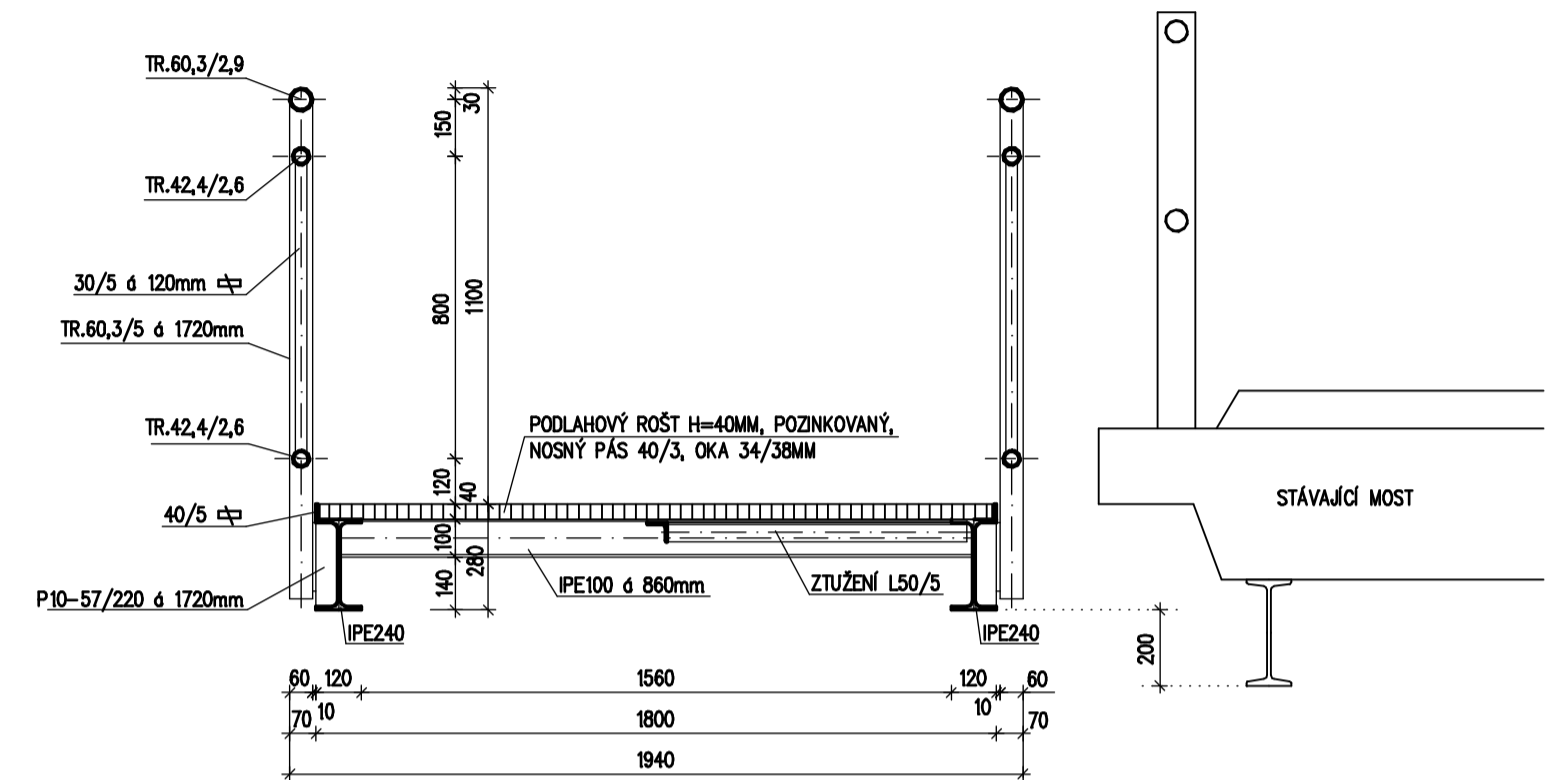

ŘEZ A-A (M 1:50)
PODÉLNÝ ŘEZ

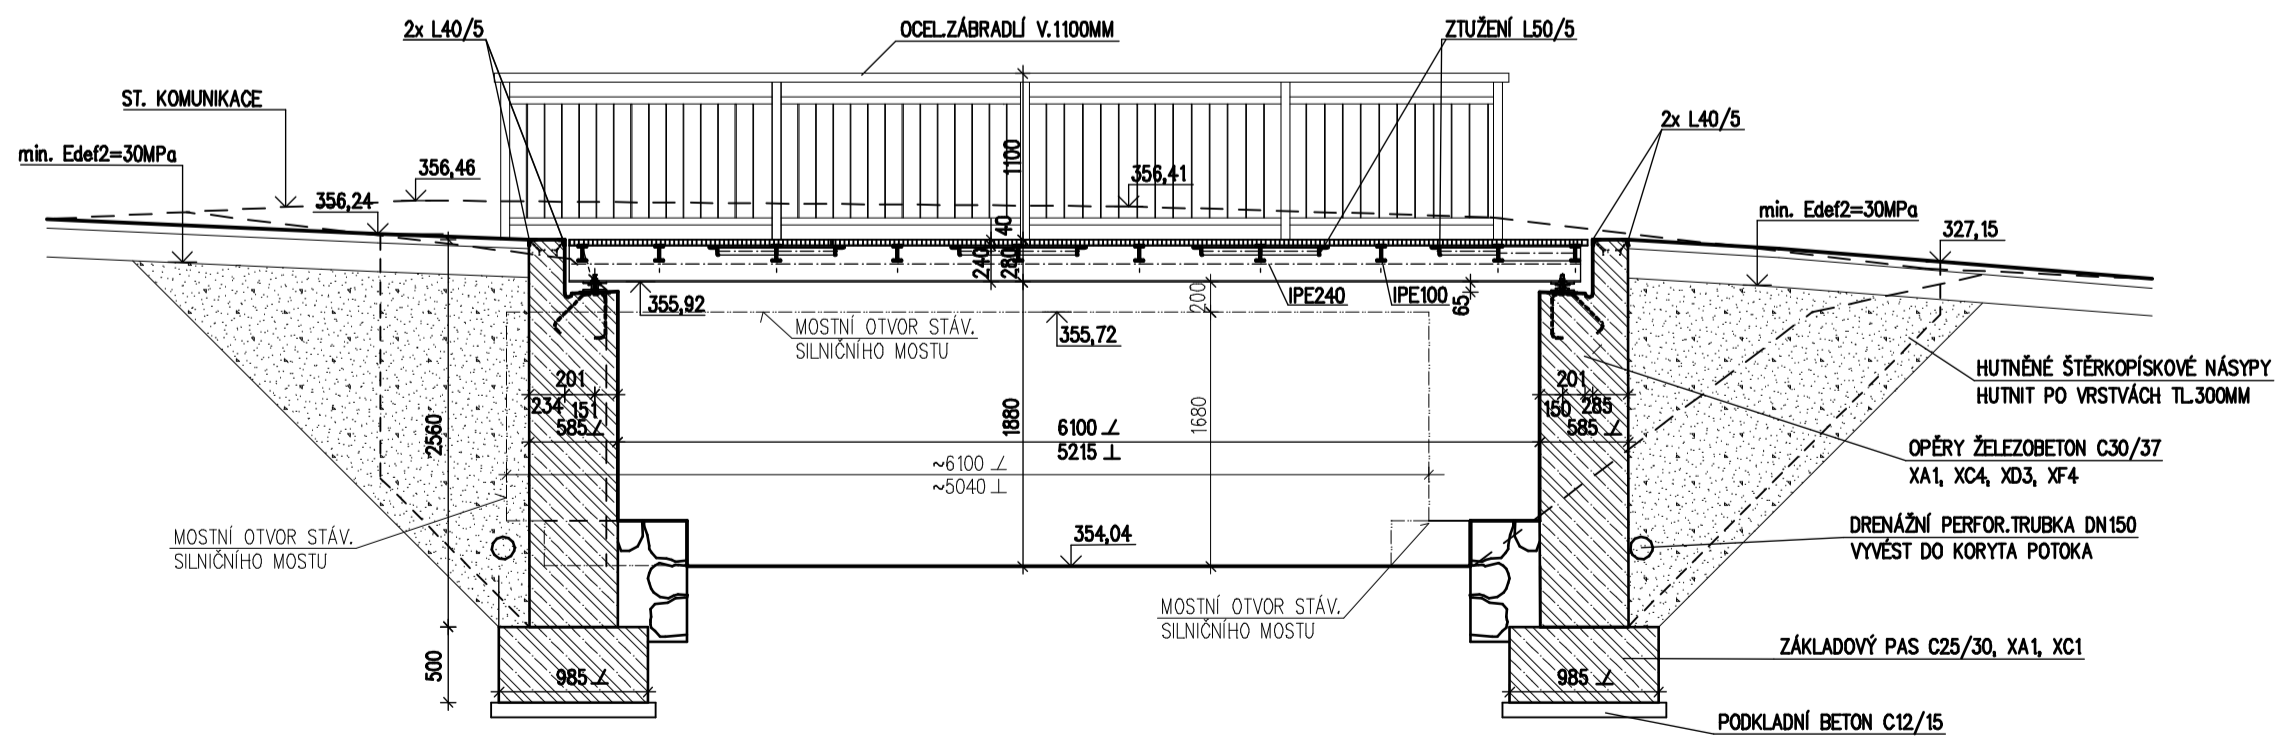

REVIZE A -03/2016

INVESTOR	OBEC ZAŠOVÁ, ZAŠOVÁ 53, 75666 ZAŠOVÁ	AutORIZOVANÝ INŽENÝR V OBLASTI POZEMNÍ STAVBY	
ZODP. PROJEKT.	ING. ZÁDRAPA LEOŠ	Ing. Leoš Zádrapa Juliánka 131, 757 01 Valašské Meziříčí Tel.: 777 628 808, IČO: 69 59 30 94 DIČ: CZ6908185845	
PROJEKTANT	PETR ŠEVEČEK	Ševčík	
CHODNÍK ZAŠOVÁ – KONEČNÁ		STUPEŇ	DUR
		DATUM	11/2015
		ZAKÁZKA	2014_16
D	VÝKRESOVÁ DOKUMENTACE	ČÍSLO VÝKRSU	
D3	LÁVKA PRO PĚŠÍ	M	1:20, 1:50