


LEGENDA MÍSTNOSTÍ

Označení na výkresu	Účel místnosti	Plocha [m ²]	Sv. výška [mm]	Povrch stěn	Podlahy
01	VSTUPNÍ PROSTOR, ČEKÁRNA	9,10	3290	Náťěr	Stáv.dlažba
02	CHODBA	2,80	3290	Náťěr	PVC+sokl
03	KOSMETICKÉ STUDIO	18,70	3290	Náťěr+obklad v=1,5m	PVC+sokl
04	NUTRČNÍ PORADNA	9,30	3290	Náťěr+sokl PVC	PVC+sokl
05	KADERNICTVÍ	15,10	3290	Náťěr+obklad v=1,5m	PVC+sokl
06	ZÁZEMÍ PERSONÁL	5,70	3290	Náťěr+obklad v=1,5m	PVC+sokl
07	WC HOSTĚ	2,90	3290	Stáv.obklad v=1,8m	Stáv.dlažba
08	WC PERSONÁL + INVALIDNÍ OSOBY	3,00	3290	Stáv.obklad v=1,8m	Stáv.dlažba
09	CHODBA	---	3290	Náťěr+sokl	Stáv.PVC

LEGENDA MATERIÁLŮ

- STÁVAJÍCÍ KONSTRUKCE
- BOURANÉ KONSTRUKCE
- SDK PŘÍČKA TL.100MM, OBOUSTRANNĚ OPLAŠTĚNÁ GKB-1 VČ. MINERÁLNÍ VÁTY tl.50mm, + ZxNÁTĚŘ
- NOVÉ VEDENÍ KANALIZACE A VODY K JEDNOTLIVÝM ZARÍZOVACÍM PŘEDMĚTŮM (min. spád – 3‰)
- NIKA PRO VEDENÍ MĚDI (KANALIZACE, VODA, ELEKTRO) ROZMĚR: šířka=200mm, výška=po parapet okna
- PROVEDENÍ: – SDK PŘÍČKA JEDNOSTRANNĚ OPLAŠTĚNÁ – OMYVATELNÝ NÁTĚŘ – 5ks REVIZNÍCH DVĚŘEK (UMÍSTĚNÍ NA STAVBĚ)
- 1 POSUN STÁVAJÍCÍCH OTOPNÝCH TĚLES PŘED NOVOU NIKU REPASE, VYMĚNA ARMATUR, PROPOJENÍ POTRUBÍ
- 2 DVEŘE DŘEVĚNÉ, Z 1/2 PROSKLENÉ MLÉČNÝM SKLEM, ZÁRUBEŇ OCELOVÁ
- D1 DVEŘE DŘEVĚNÉ, PLNĚ, ZÁRUBEŇ OCELOVÁ (MOŽNO REPASE DEMONTOVANÝCH DVEŘÍ)
- D2 ODSTRANĚNÍ STÁVAJÍCÍHO PVC
- D1 ODSTRANĚNÍ STÁVAJÍCÍ KERAMICKÉ DLAŽBY
- D2 VYBOURANÍ STÁVAJÍCÍHO KONSTRUKCI
- D3 – PŘÍČKY, OBKLADY
- D2 – ZARÍZOVACÍ PŘEDMĚTY
- D3 – INSTALACE (ZASLEPENÍ INSTALACÍ)
- D4 DEMONTÁŽ 2ks STÁVAJÍCÍ DVEŘÍ 600x1970mm
- D5 DEMONTÁŽ 1ks STÁVAJÍCÍ DVEŘÍ 1450x1970mm

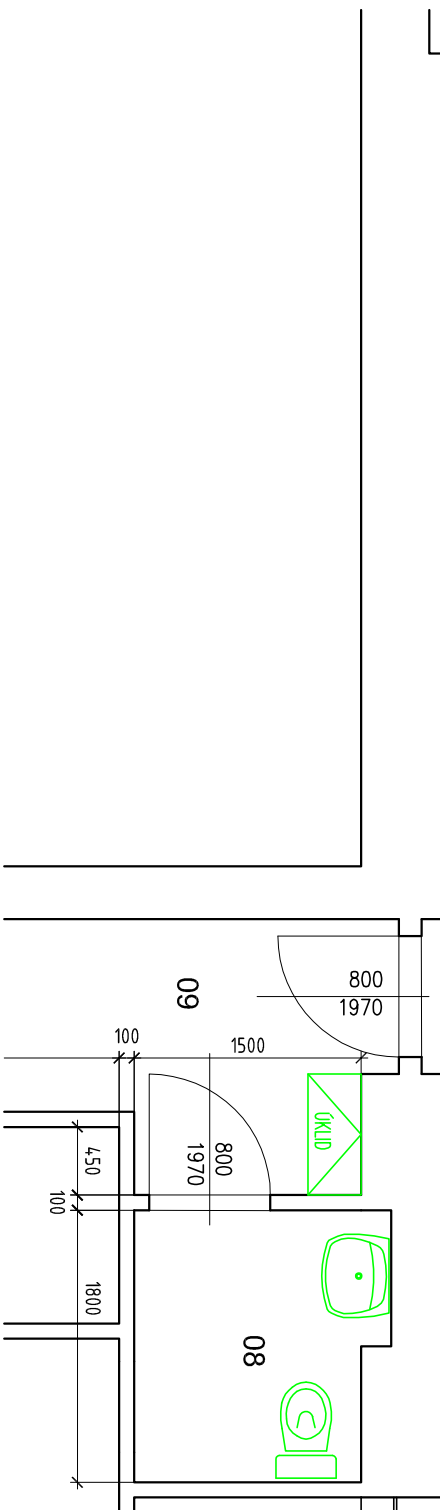

VYPRACOVAL	Šimčítk Jirí	FORMÁT	2xA4
AUTORIZOVAL	Šimčítk Jirí	STUPEŇ	STUDIE/TECH.POMOC
MÍSTO STAVBY	Obec Zášová, č.p. 36, 75651 Zášová, p.č. 818	DATUM	08./2015
INVESTOR :	Obec Zášová, č.p. 36, 75651 Zášová	Č. ZAK.	10./2015

AKCE : Přemístění provozoven služeb do objektu obecního úřadu v Zášové

VÝKRES :	Půdorys přízemí - navrhovaný stav	MĚŘÍTKO	1 : 50	Č. VÝKRESU	04
----------	-----------------------------------	---------	--------	------------	----