


KATASTRÁLNÍ SITUAČNÍ VÝKRES

1:500

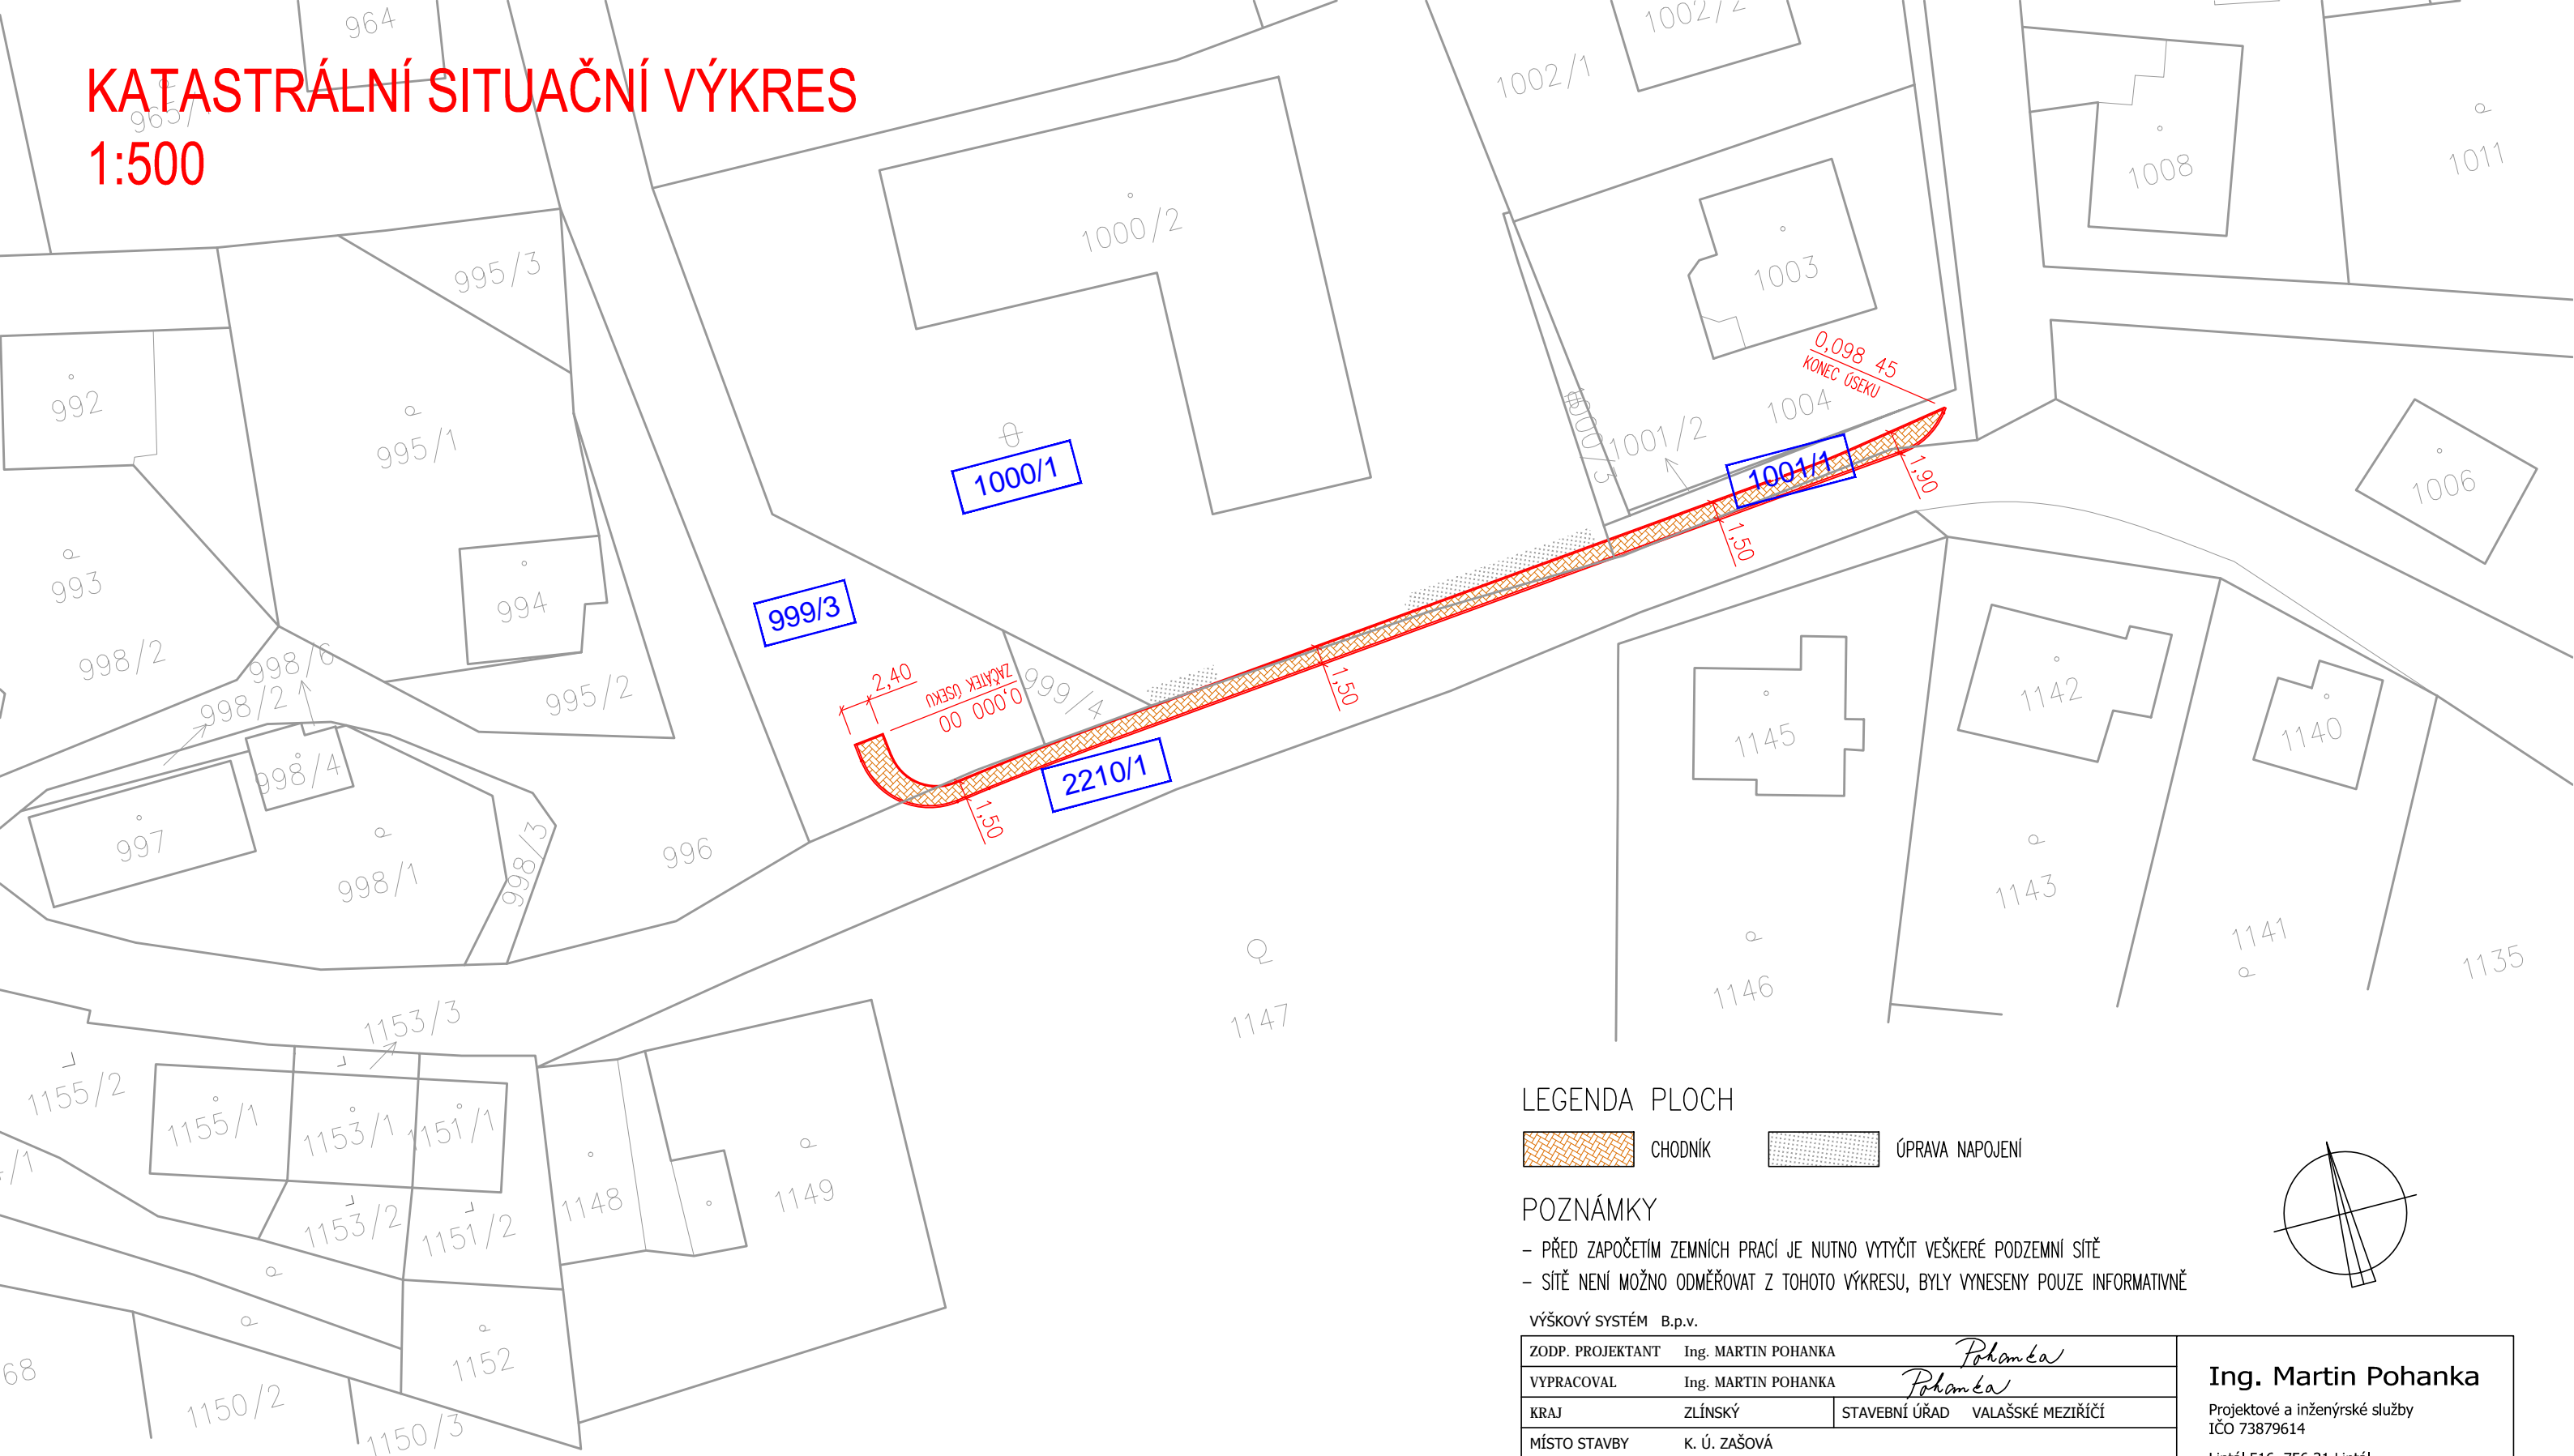


LEGENDA PLOCH

- CHODNÍK
- ÚPRAVA NAPOJENÍ

POZNÁMKY

- PŘED ZAPOČETÍM ZEMNÍCH PRACÍ JE NUTNO VYTYČIT VEŠKERÉ PODZEMNÍ SÍŤ
- SÍŤ NENÍ MOŽNO ODMĚŘOVAT Z TOHOTO VÝKRESU, BYLY VYNESENY POUZE INFORMATIVNĚ

VÝŠKOVÝ SYSTÉM B.p.v.

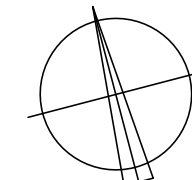

ZODP. PROJEKTANT	Ing. MARTIN POHANKA	<i>Pohanka</i>	Ing. Martin Pohanka
VYPRACOVAL	Ing. MARTIN POHANKA		
KRAJ	ZLÍNSKÝ	STAVEBNÍ ÚŘAD	VALAŠSKÉ MEZÍŘÍČÍ
MÍSTO STAVBY	K. Ú. ZAŠOVÁ		
INVESTOR	OBEC ZAŠOVÁ, IČ 00304476 ZAŠOVÁ 36, 756 51 ZAŠOVÁ		
AKCE	OBEC ZAŠOVÁ, CHODNÍK PODÉL MÍSTNÍ KOMUNIKACE SMĚR HLINÍK - I. ETAPA		FORMÁT 2A4
			Č. VÝKRESU
			DATUM 08/2019
			STUPEŇ DŮR, DSP
			ČÍSLO ZAKÁZKY 2019-14
			ZMĚNA
OBSAH VÝKRESU	ČÁST DOK.	MĚŘÍTKO	Č. PARÉ
KATASTRÁLNÍ SITUAČNÍ VÝKRES	C.	1:500	02

DRUHY A PARCELNÍ ČÍSLA DOTČENÝCH POZEMKŮ PODLE KATASTRU NEMOVITOSTÍ

KATASTRÁLNÍ ÚZEMÍ	PARCELNÍ ČÍSLO	ČÍSLO LV	ZPŮSOB VYUŽITÍ	DRUH POZEMKU	VLASTNICKÉ PRÁVO	POZNÁMKA
ZAŠOVÁ (791164)	999/3	10001	OSTATNÍ KOMUNIKACE	OSTATNÍ PLOCHA	OBEC ZAŠOVÁ	---
	1000/1	465	JINÁ PLOCHA	OSTATNÍ PLOCHA	SJM SADILEK ALOIS A SADÍLKOVÁ LUDMILA	---
	1001/1	10001	JINÁ PLOCHA	OSTATNÍ PLOCHA	OBEC ZAŠOVÁ	---
	2210/1	10001	SILNICE	OSTATNÍ PLOCHA	OBEC ZAŠOVÁ	---