KATASTRÁLNÍ SITUACE 1:250

Silnice III/01875: Veselá, most ev.č. 01875-3

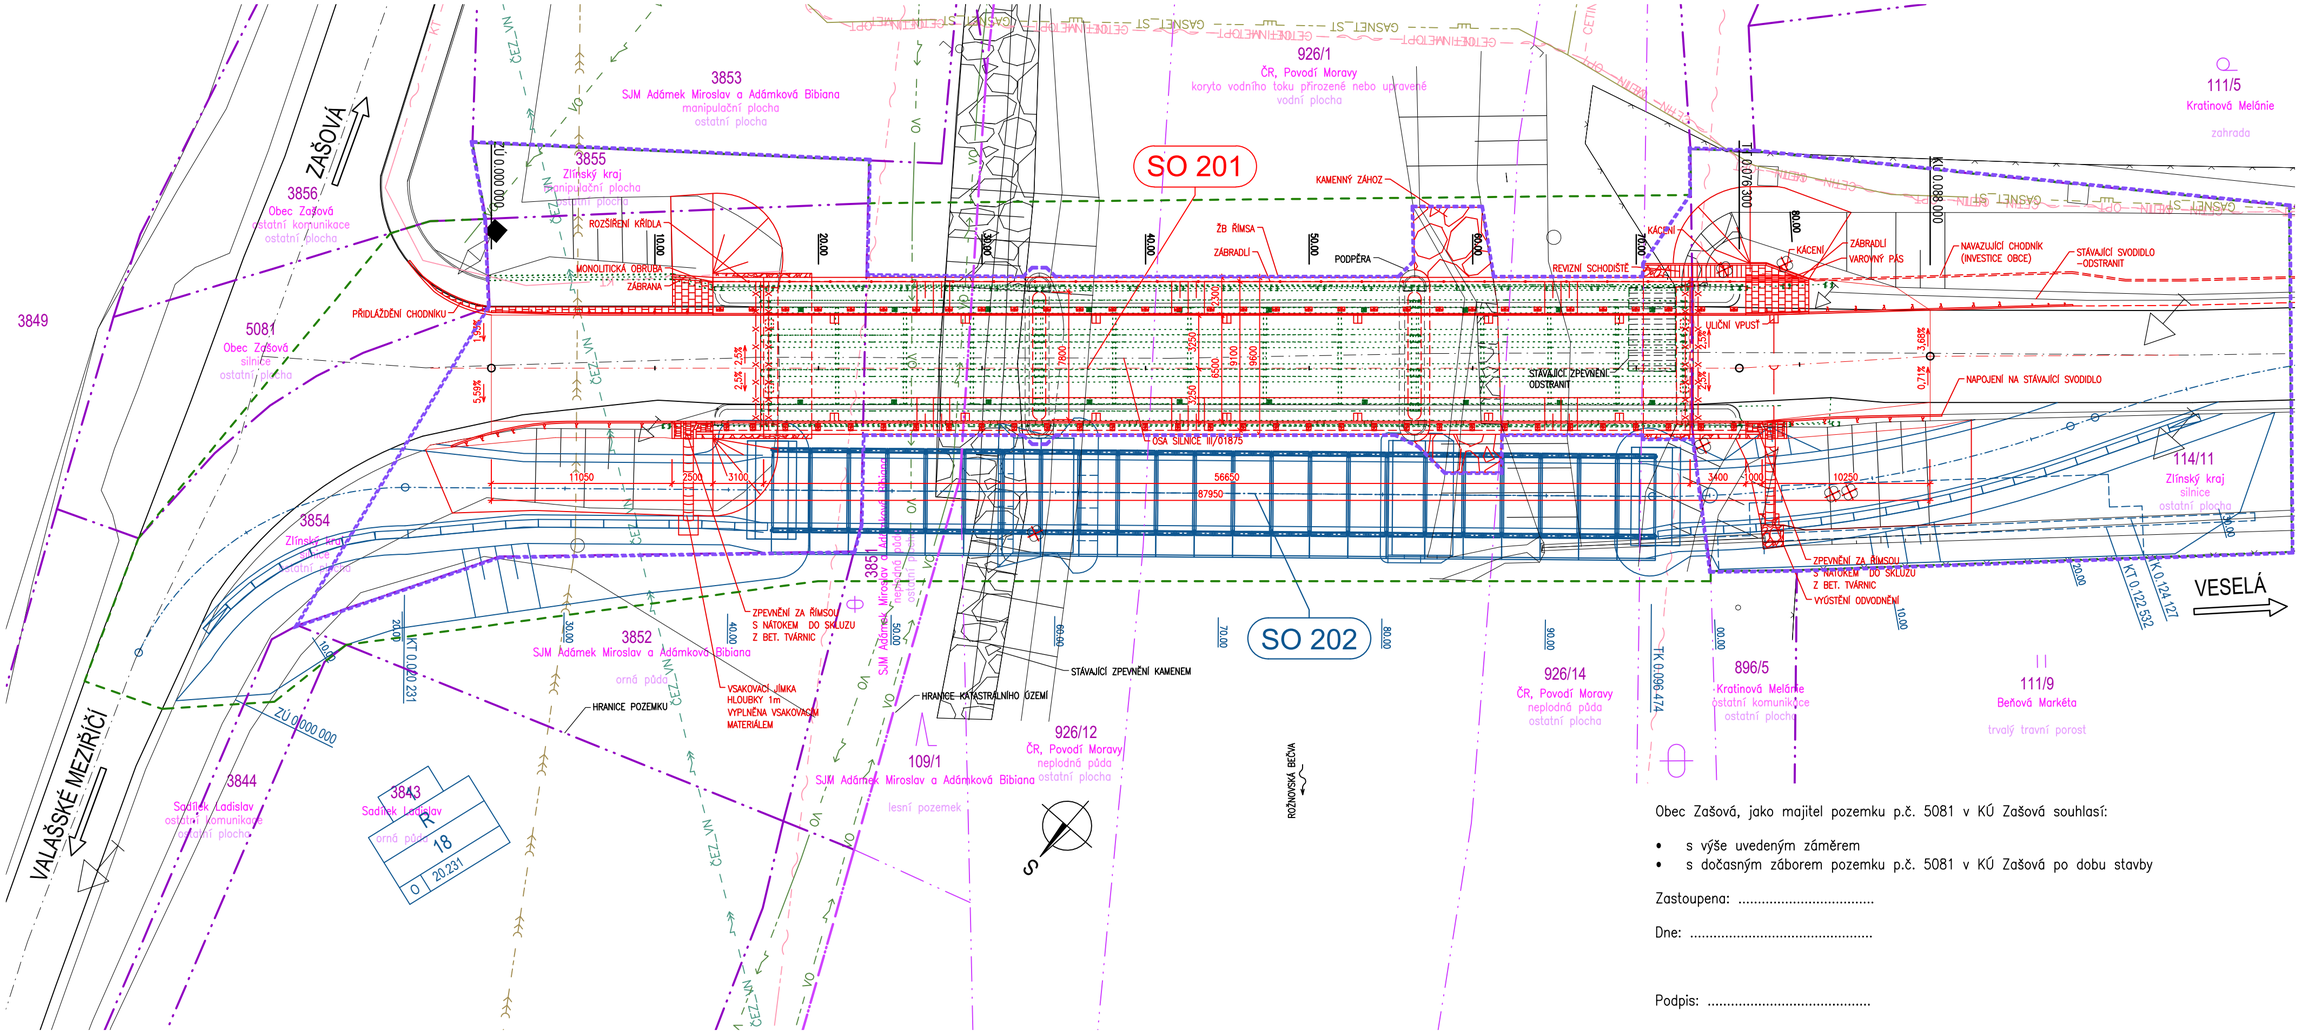

Obec Zašová, jako majitel pozemku p.č. 5081 v KÚ Zašová souhlasí:

- s výše uvedeným záměrem
- s dočasným záborem pozemku p.č. 5081 v KÚ Zašová po dobu stavby

Zastoupena: .....

Dne: .....

Podpis: .....