


PODÉLNÝ ŘEZ 1:200

OBJEDNATEL

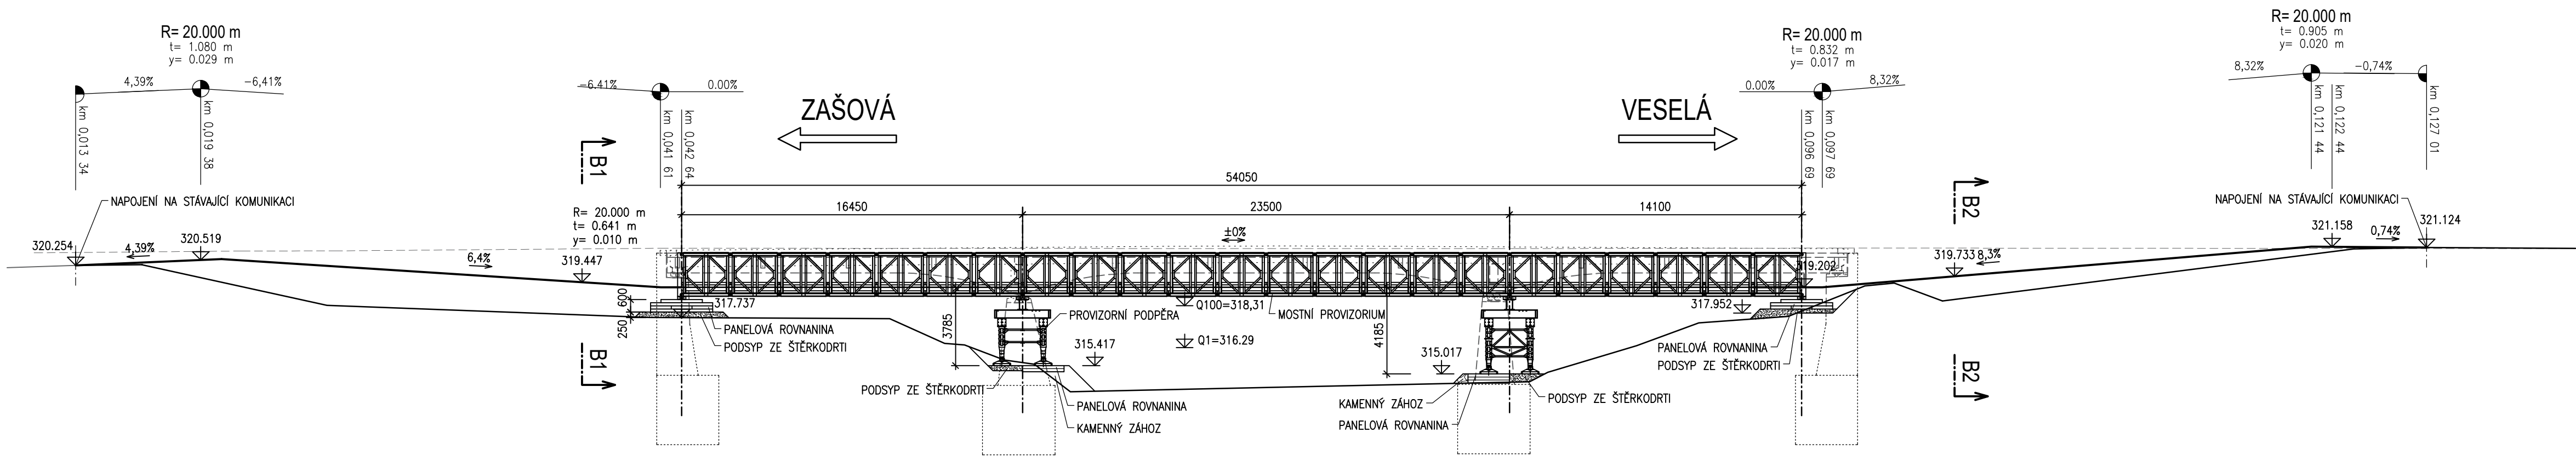


ŘEDITELSTVÍ SILNIC ZLÍNSKÉHO KRAJE p. o.
K Majáku 5001
761 23 Zlín



D
SO 202

DUSP

SOUŘADNICOVÝ SYSTÉM : JTSK
VÝŠKOVÝ SYSTÉM : Bpv

VEDOUČÍ PROJEKTANT	Ing. Martin ŘEHULKA	<i>M. Řehulka</i>	
ZODPOVĚDNÝ PROJEKTANT	Ing. Magda ZDRAŽILOVÁ	<i>M. Zdražilová</i>	
VYPRACOVAL	Ing. Bohuslav ZATLOUKAL	<i>B. Zatloukal</i>	
KONTROLOVAL	Ing. Jiří ŠRUBAŘ	<i>J. Šrubař</i>	PROJEKČNÍ KANCELÁŘ PRIS spol. s r. o. OSOVÁ 20, 625 00 BRNO
KRAJ	Zlínský	INVESTOR	ŘSZK, K Majáku 5001, 761 23 Zlín
NÁZEV AKCE		DATUM	
Silnice III/01875: Veselá, most ev. č. 01875-3 SO 202 Provizorium: most a komunikace		8/2019	
		FORMÁT	4 A4
		MĚŘÍTKO	1:200
NÁZEV PŘÍLOHY		ÚČEL	DUSP
		ČÍS. ZAKÁZKY	18036
PODÉLNÝ ŘEZ		ARCHIVNÍ ČÍS.	04_PRR
		ČÍS. SOUPRAVY	PŘÍLOHA
			4