



PŘÍČNÉ ŘEZY 1:100


ŘEZ B1-B1

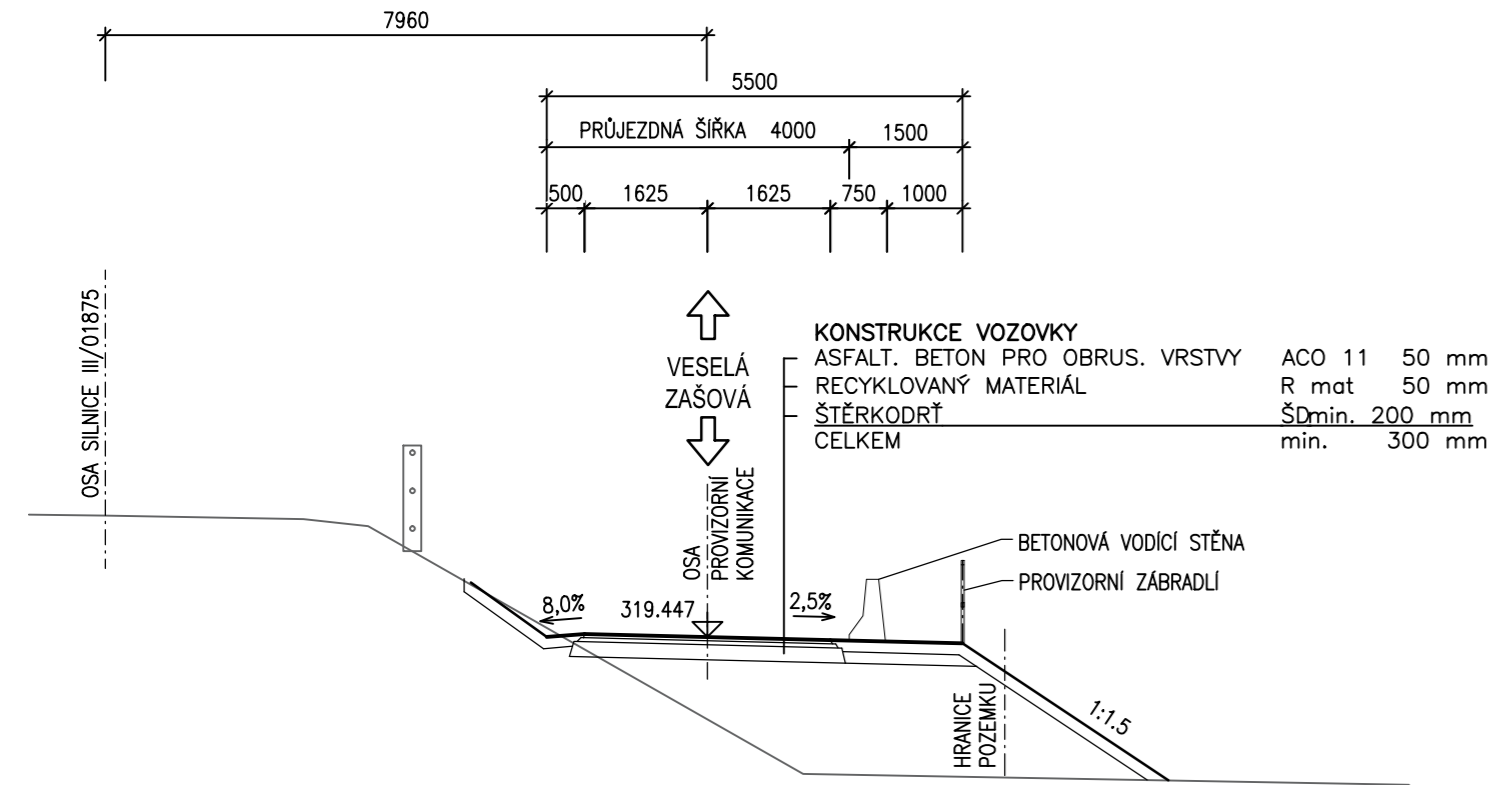

ŘEZ P2-P2

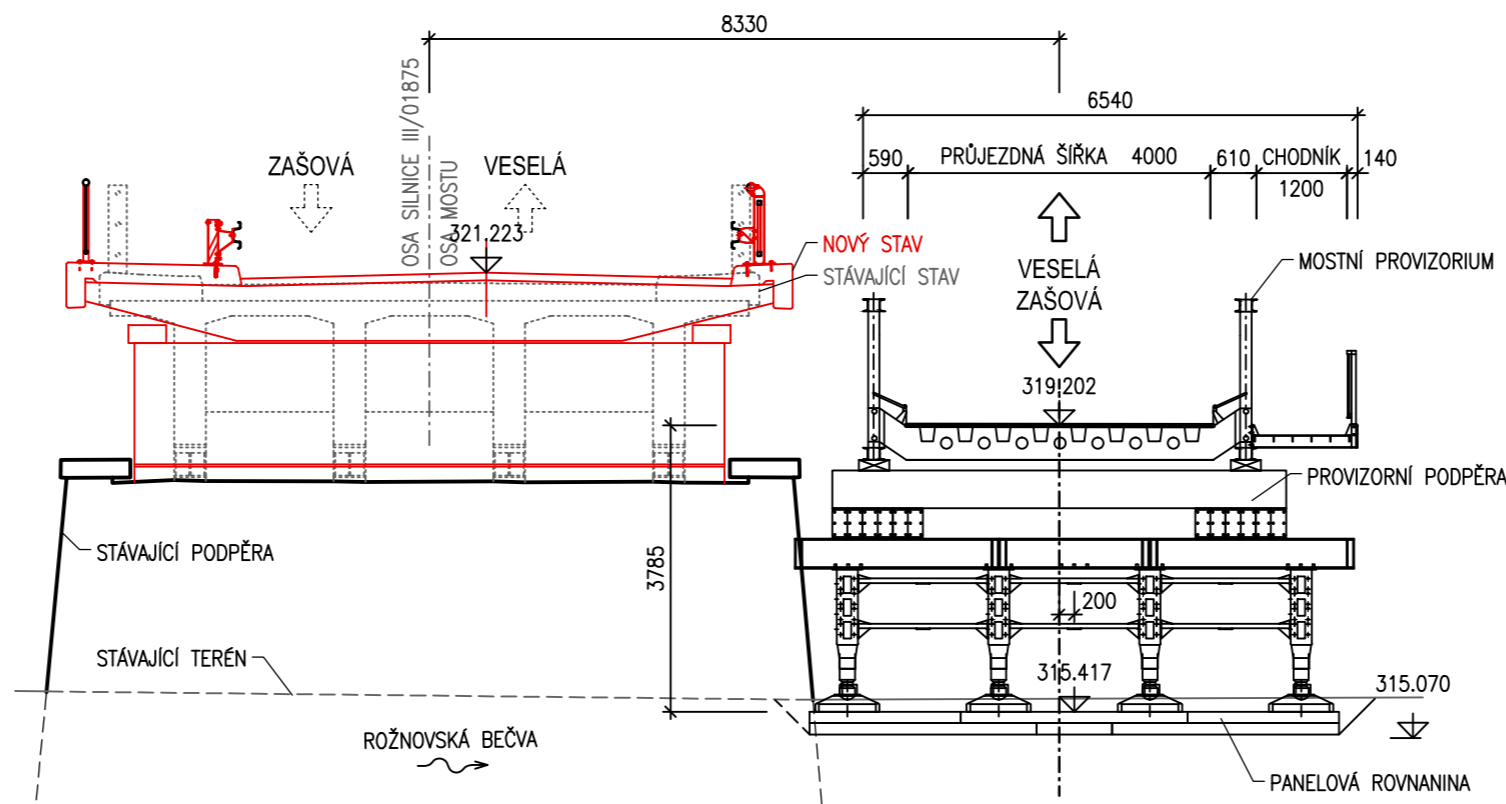

ŘEZ B2-B2

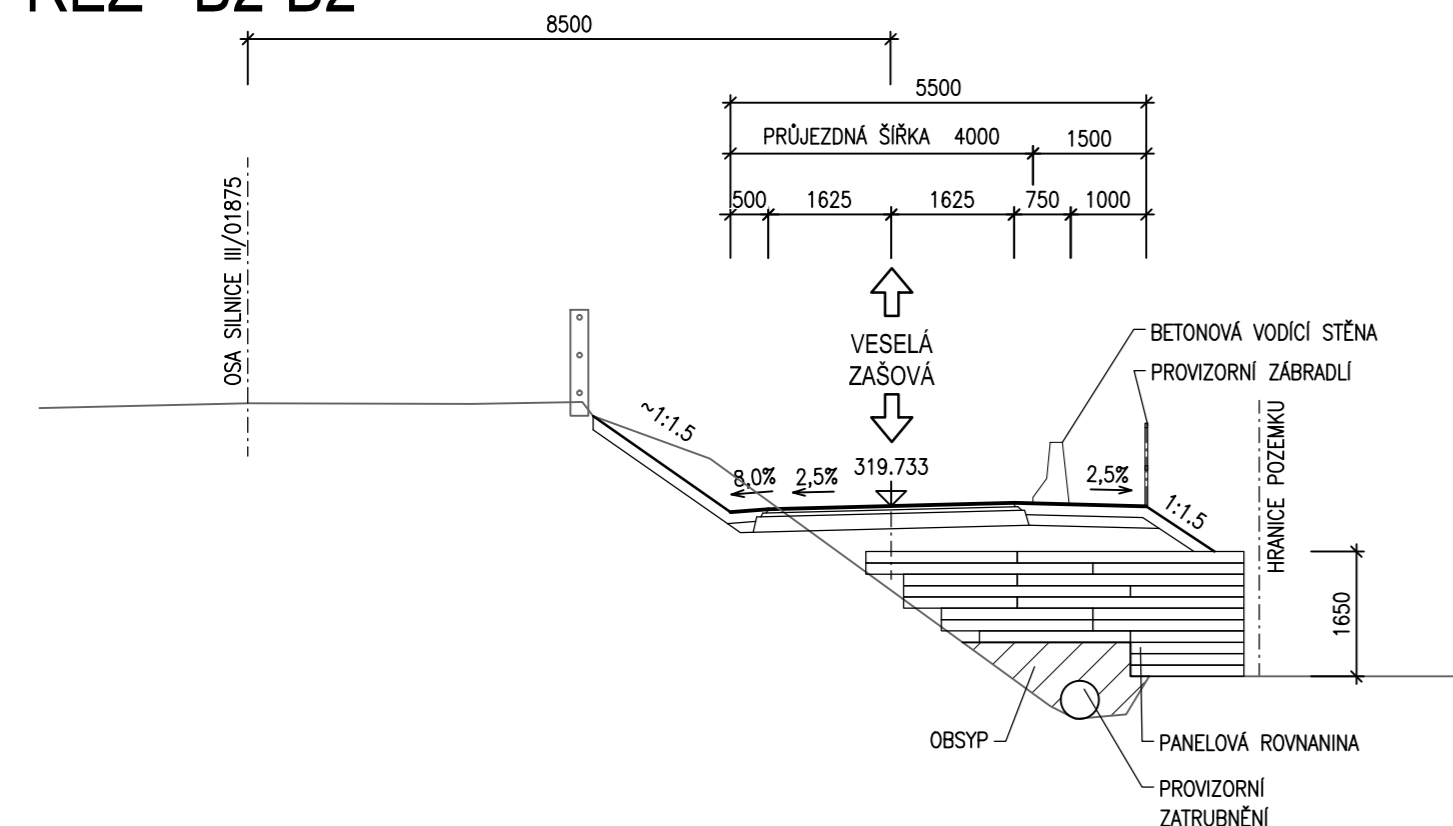

OBJEDNATEL




ŘEDITELSTVÍ SILNIC ZLÍNSKÉHO KRAJE p. o.
 K Majáku 5001
 761 23 Zlín

D SO 202

DUSP

SOUŘADNICOVÝ SYSTÉM : JTSK
 VÝŠKOVÝ SYSTÉM : Bpv

VEDOUCÍ PROJEKTANT	Ing. Martin ŘEHULKA	<i>Došell</i>	 PROJEKČNÍ KANCELÁŘ PRIS spol. s r. o. OSOVÁ 20, 625 00 BRNO		
ZODPOVĚDNÝ PROJEKTANT	Ing. Magda ZDRAŽILOVÁ	<i>Zdražilová</i>			
VYPRACOVAL	Ing. Bohuslav ZATLOUKAL	<i>Zatloukal</i>			
KONTROLOVAL	Ing. Jiří ŠRUBAŘ	<i>Šrubař</i>			
KRAJ	Zlínský	INVESTOR	ŘSZK, K Majáku 5001, 761 23 Zlín	DATUM	8/2019
NÁZEV AKCE		Silnice III/01875: Veselá, most ev. č. 01875-3 SO 202 Provizorium: most a komunikace		FORMÁT	3 A4
NÁZEV PŘÍLOHY				MĚŘÍTKO	1:100
				ÚČEL	DUSP
				ČÍS. ZAKÁZKY	18036
PŘÍČNÉ ŘEZY		ARCHIVNÍ ČÍS.	05_PRR	ČÍS. SOUPRAVY	PŘÍLOHA
					5