


# PŘÍČNÝ ŘEZ - NOVÝ STAV 1:50

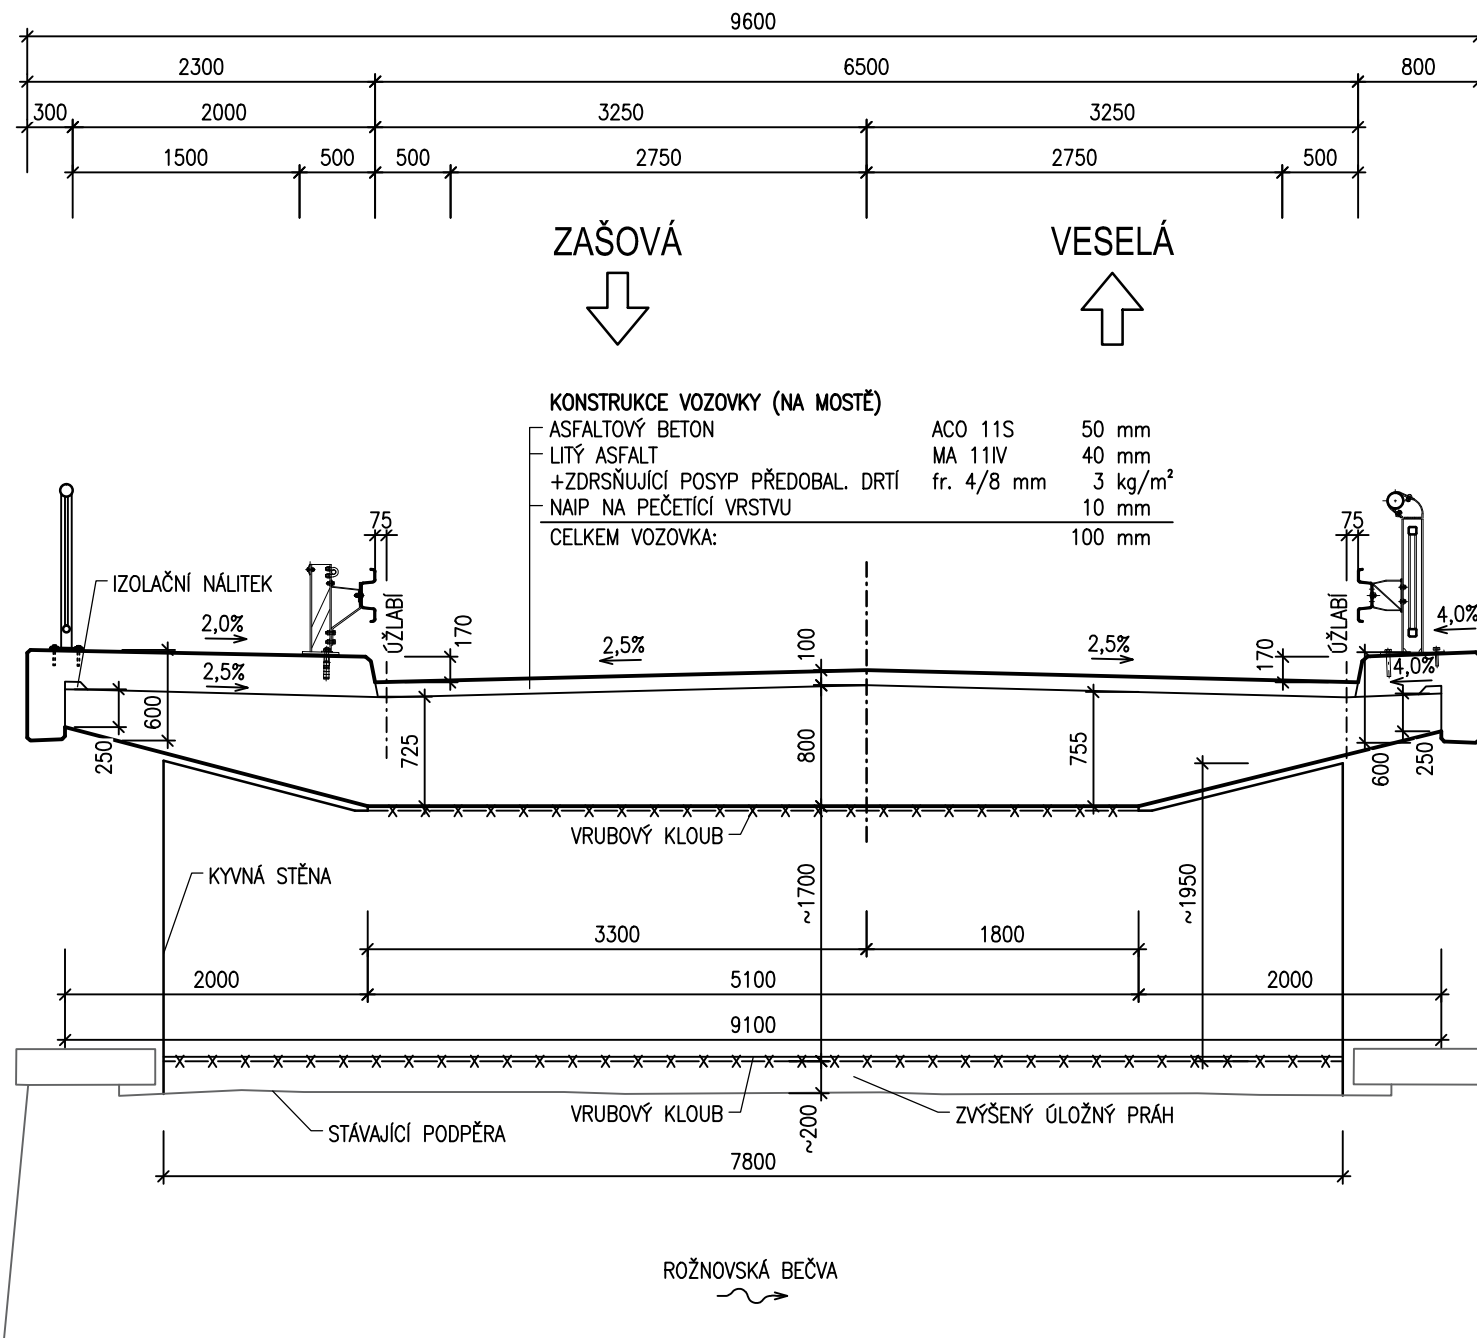

OBJEDNATEL




ŘEDITELSTVÍ SILNIC ZLÍNSKÉHO KRAJE p. o.  
 K Majáku 5001  
 761 23 Zlín

## D SO 201

## DUSP

SOUŘADNICOVÝ SYSTÉM : JTSK  
 VÝŠKOVÝ SYSTÉM : Bpv

VEDOUCÍ PROJEKTANT	Ing. Martin ŘEHULKA	<i>Řehulka</i>	 PROJEKČNÍ KANCELÁŘ PRIS spol. s r. o. OSOVÁ 20, 625 00 BRNO		
ZODPOVĚDNÝ PROJEKTANT	Ing. Magda ZDRAŽILOVÁ	<i>Zdražilová</i>			
VYPRACOVAL	Ing. Bohuslav ZATLOUKAL	<i>Zatoukal</i>			
KONTROLOVAL	Ing. Jiří ŠRUBAŘ	<i>Šrubař</i>			
KRAJ	Zlínský	INVESTOR	ŘSZK, K Majáku 5001, 761 23 Zlín	DATUM	8/2019
NÁZEV AKCE <b>Silnice III/01875: Veselá, most ev. č. 01875-3</b> SO 201 Most ev.č. 01875-3 přes Rožnovskou Bečvu před obcí Veselá				FORMÁT	2 A4
				MĚŘÍTKO	1:50
				ÚČEL	DUSP
NÁZEV PŘÍLOHY <b>PŘÍČNÝ ŘEZ - NOVÝ STAV</b>				ČÍS. ZAKÁZKY	18036
				ARCHIVNÍ ČÍS.	07_PRR
				ČÍS. SOUPRAVY	PŘÍLOHA <b>7</b>