


LEGENDA
 Parkoviště
 Uzavřená MK
 Objízdná trasa

Městský úřad
 Odbor dopravně správních agend
 Valašské Meziříčí
 -3- Příloha č. 1
 K č.j.: MestVh 073737/2021
 Doručeno 22.06.2021

VYPRACOVAL: ING. LENKA KLVAŇOVÁ	ODSOUHLASIL: PAVLÍNA HERMANNOVÁ
KRAJ: ZLÍNSKÝ	INVESTOR:
M.Ú.: Valašské Meziříčí	ZHOTOVITEL:
AKCE: Závody koňských stříkaček - Zašová	
PŘÍLOHA:	

ZAŠOVSKÉ SLAVNOSTI

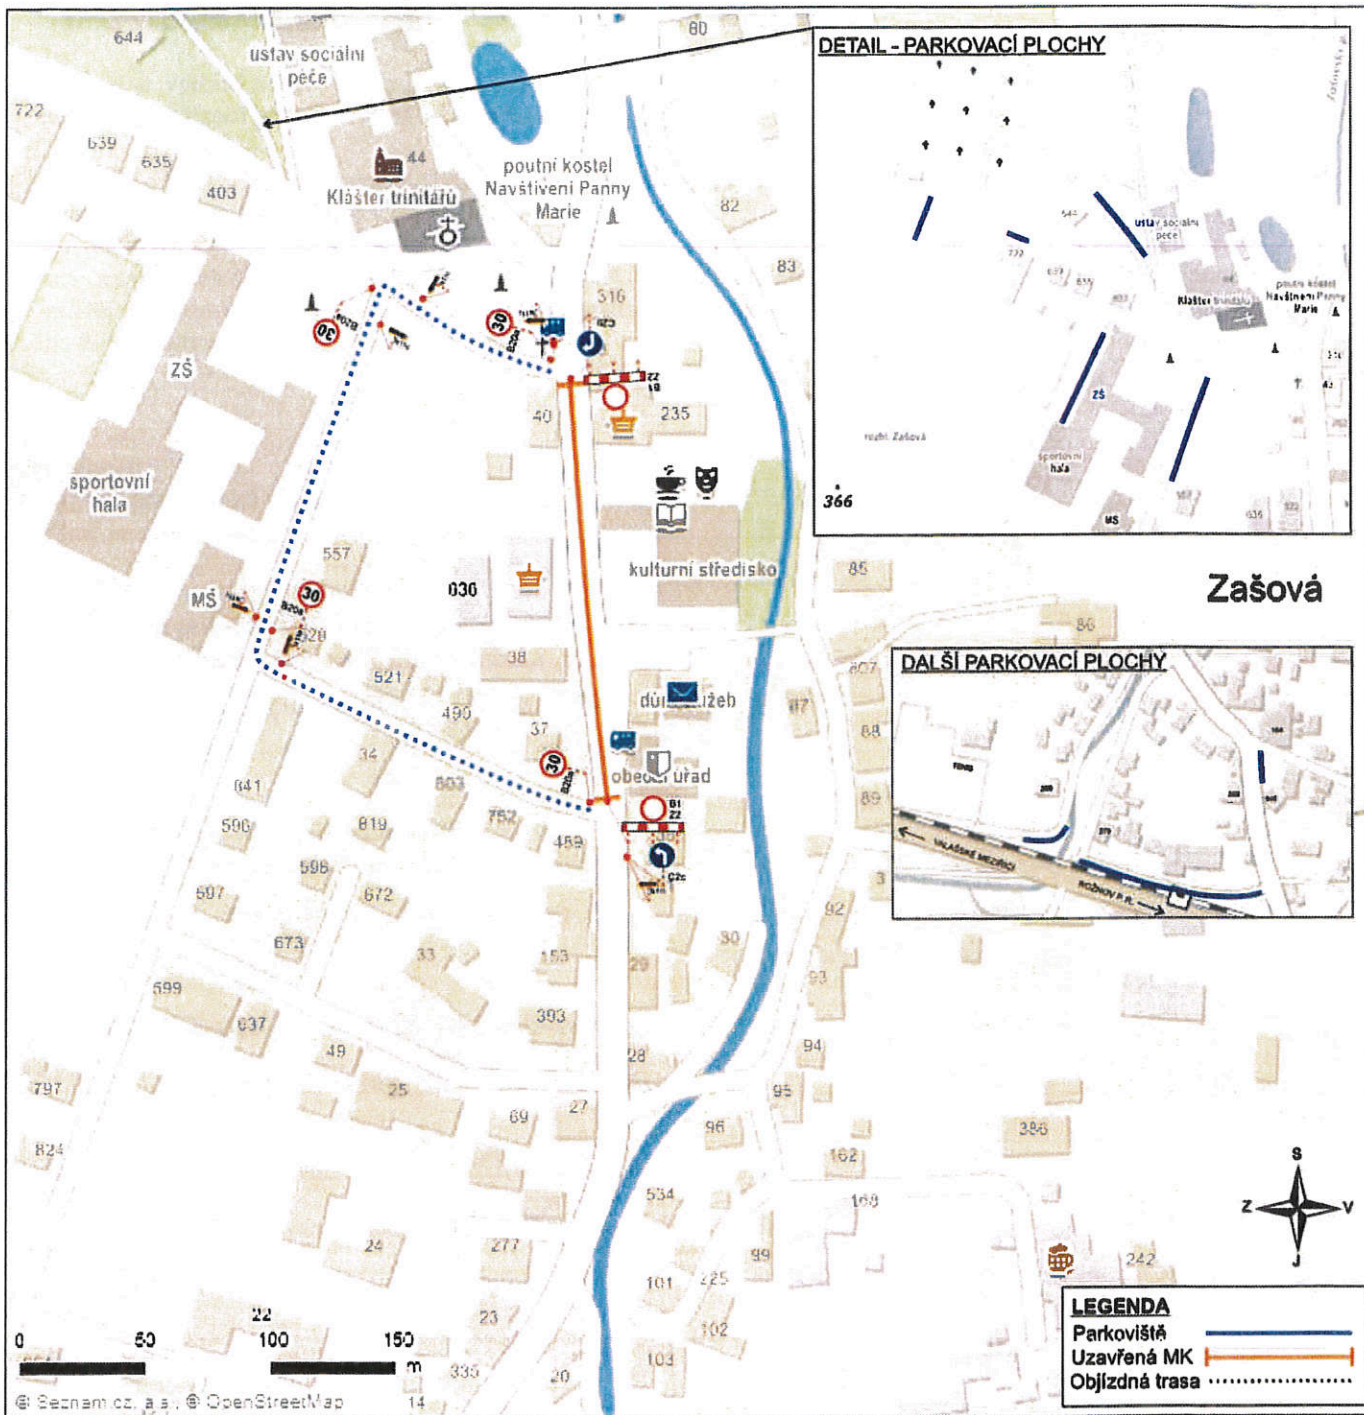

VYPRACOVAL: ING. LEVKA KLVAŘOVÁ	ODBOUVILAMEL: POLYBIA NEUMANNOVÁ	<p>ICO: 031 61 936</p> <p>Sídla: Mládež 272/1, 110 00 Praha 1 Provozná: Sádky 129, 756 43 Klatz</p>								
HRÁK: ZLÍNŠKÝ	INVESTOR:									
M.O.: Valašské Meziříčí	ZHODNOTIL:	<table border="1"> <tr> <td>FORMÁT:</td> <td>A3</td> </tr> <tr> <td>DATUM:</td> <td>7/2019</td> </tr> <tr> <td>ZAK.ČÍS.</td> <td>1802019</td> </tr> <tr> <td>ARCHIVNÍ ČÍS.</td> <td></td> </tr> </table>	FORMÁT:	A3	DATUM:	7/2019	ZAK.ČÍS.	1802019	ARCHIVNÍ ČÍS.	
FORMÁT:	A3									
DATUM:	7/2019									
ZAK.ČÍS.	1802019									
ARCHIVNÍ ČÍS.										
AKCE: Zašovské slavnosti										
PŘÍLOHA: SITUACE - PŘECHODNÉ DOPRAVNÍ ZNAČENÍ										

Městský úřad
Odbor dopravně správních agend
Valašské Meziříčí
3. PŘÍLOHA č. 2
K č.j.: MUMM 037373/2021
Doručeno 22. 06. 2021