



VZOROVÉ PŘÍČNÉ ŘEZY 1:100


ŘEZ B1-B1

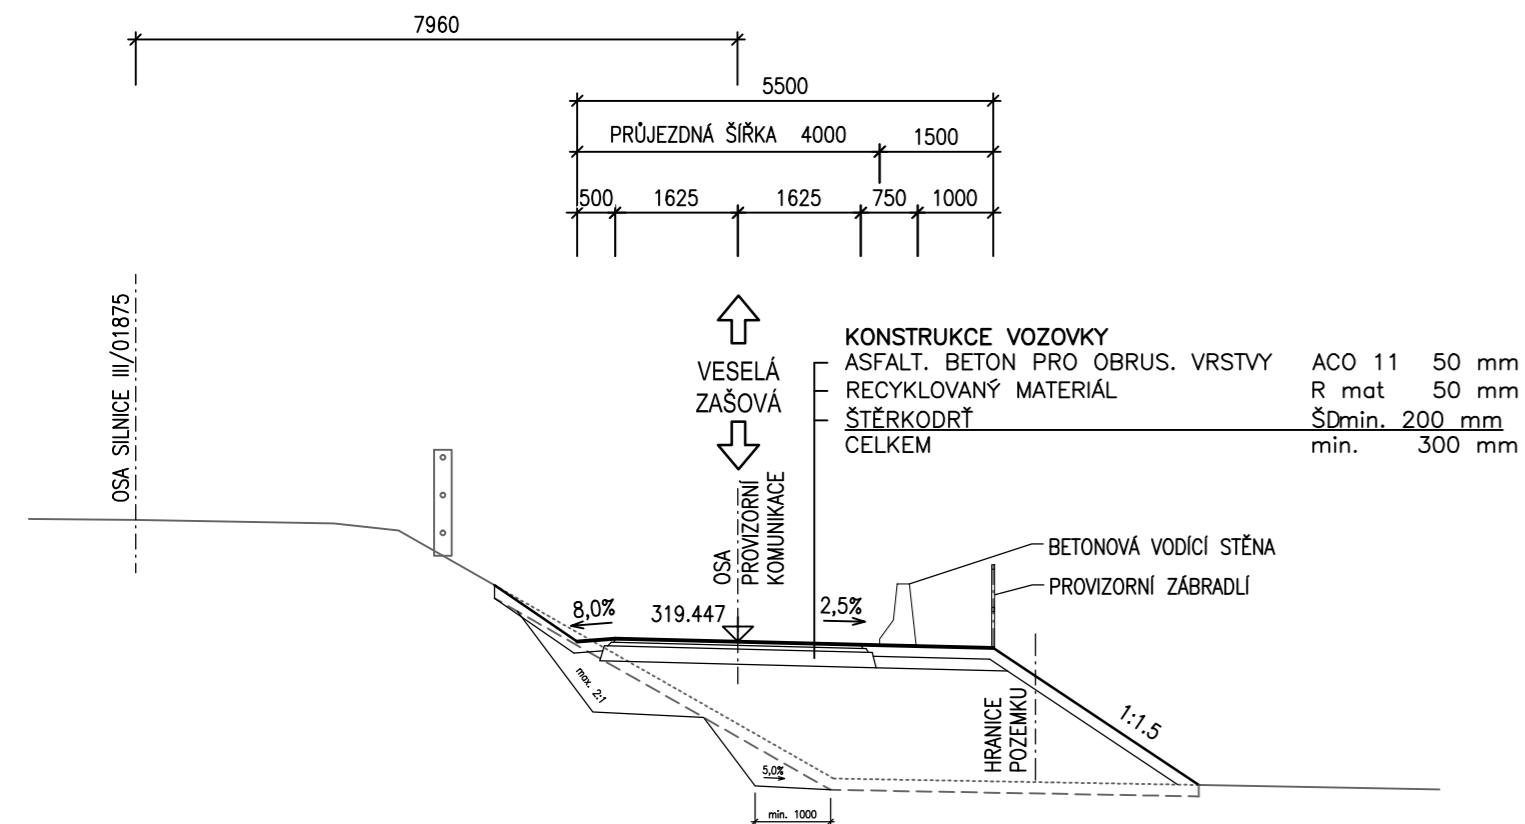

ŘEZ P2-P2

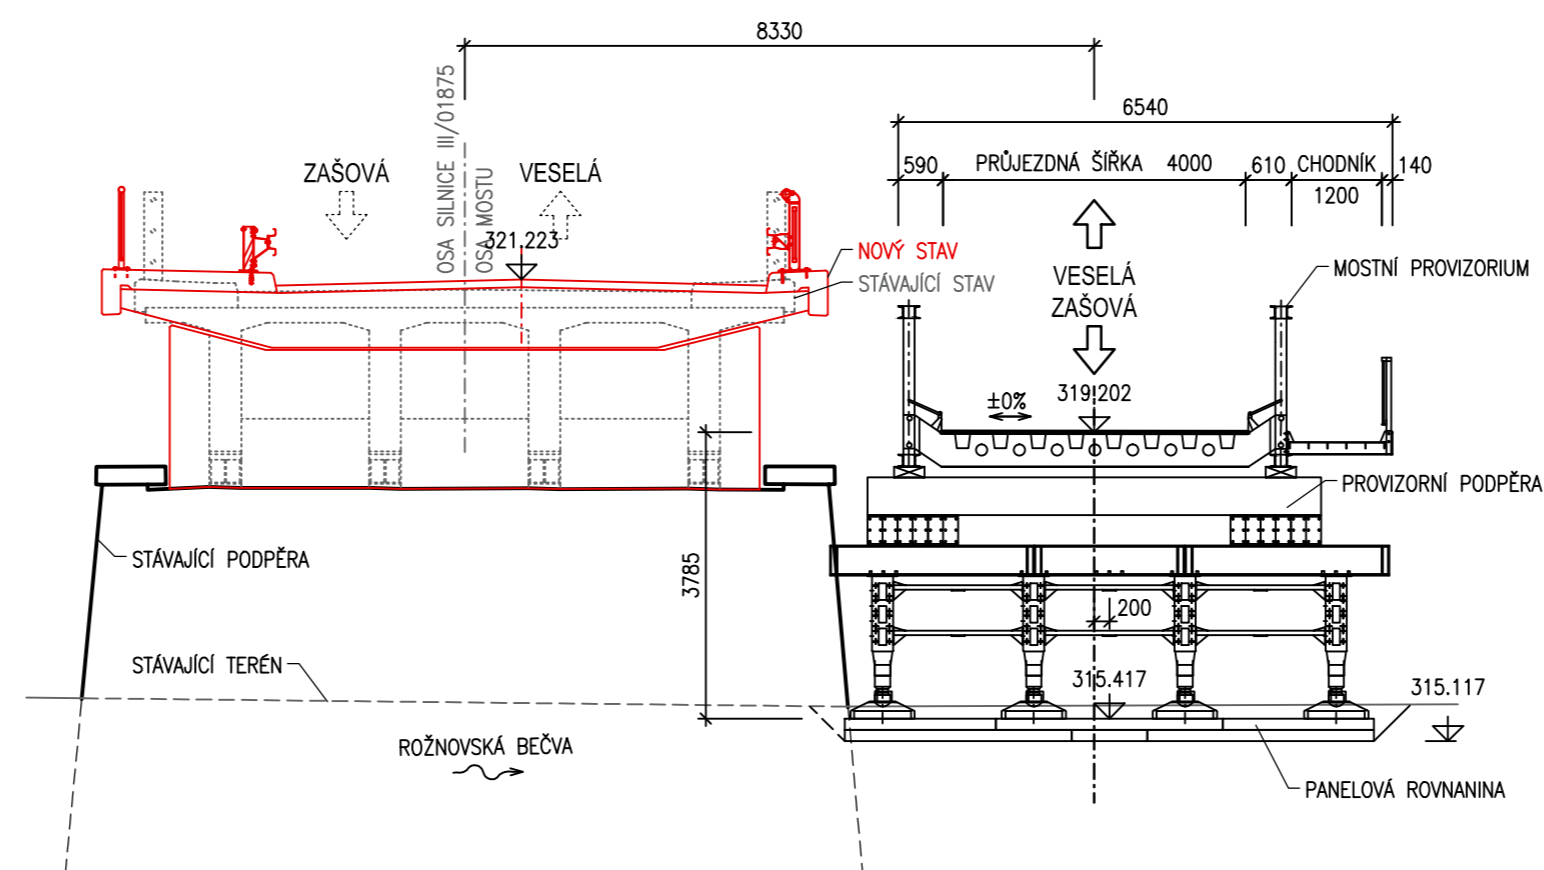

ŘEZ B2-B2

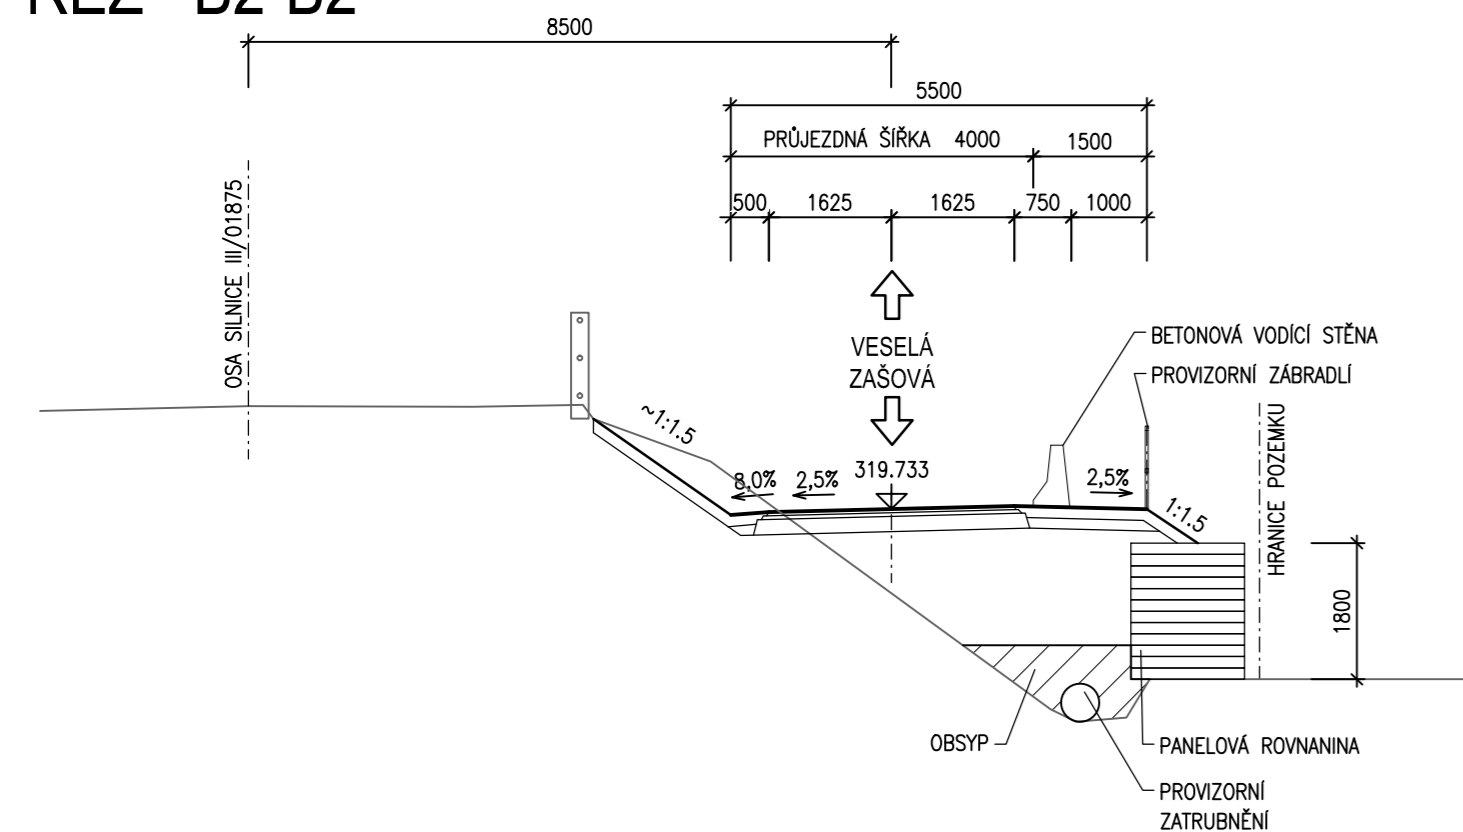

OBJEDNATEL



ŘEDITELSTVÍ SILNIC ZLÍNSKÉHO KRAJE p. o.
 K Majáku 5001
 761 23 Zlín

D SO 202

SOUŘADNICOVÝ SYSTÉM : JTSK
 VÝŠKOVÝ SYSTÉM : Bpv

| | | | |
|-----------------------|--|------------------|--|
| VEDOUcí PROJEKTANT | Ing. Martin ŘEHULKA | <i>Řehulka</i> | <p>PROJEKČNÍ KANCELÁŘ PRIS spol. s r. o. OSOVÁ 20, 625 00 BRNO</p> |
| ZODPOVĚDNÝ PROJEKTANT | Ing. Martin ŘEHULKA | | |
| VYPRACOVAL | Ing. Bohuslav ZATLOUKAL | <i>Zatloukal</i> | |
| KONTROLOVAL | Ing. Jiří ŠRUBAŘ | <i>Šrubař</i> | |
| KRAJ | Zlínský | INVESTOR | ŘSZK, K Majáku 5001, 761 23 Zlín |
| NÁZEV AKCE | <p>Silnice III/01875: Veselá, most ev.č. 01875-3 SO 202 Provizorium: most a komunikace</p> | | <p>DATUM 8/2020</p> <p>FORMÁT 3 A4</p> <p>MĚŘÍTKO 1:100</p> <p>ÚČEL PDPS/RDS</p> <p>ČÍS. ZAKÁZKY 18036</p> <p>ARCHIVNÍ ČÍS. 202_05_VPR</p> |
| NÁZEV PŘÍLOHY | VZOROVÉ PŘÍČNÉ ŘEZY | | <p>ČÍS. SOUPRAVY PŘÍLOHA</p> <p>5</p> |