


OSAZOVACÍ PLÁN - VENKOVSKÁ PŘEDZAHRÁDKA M 1:50

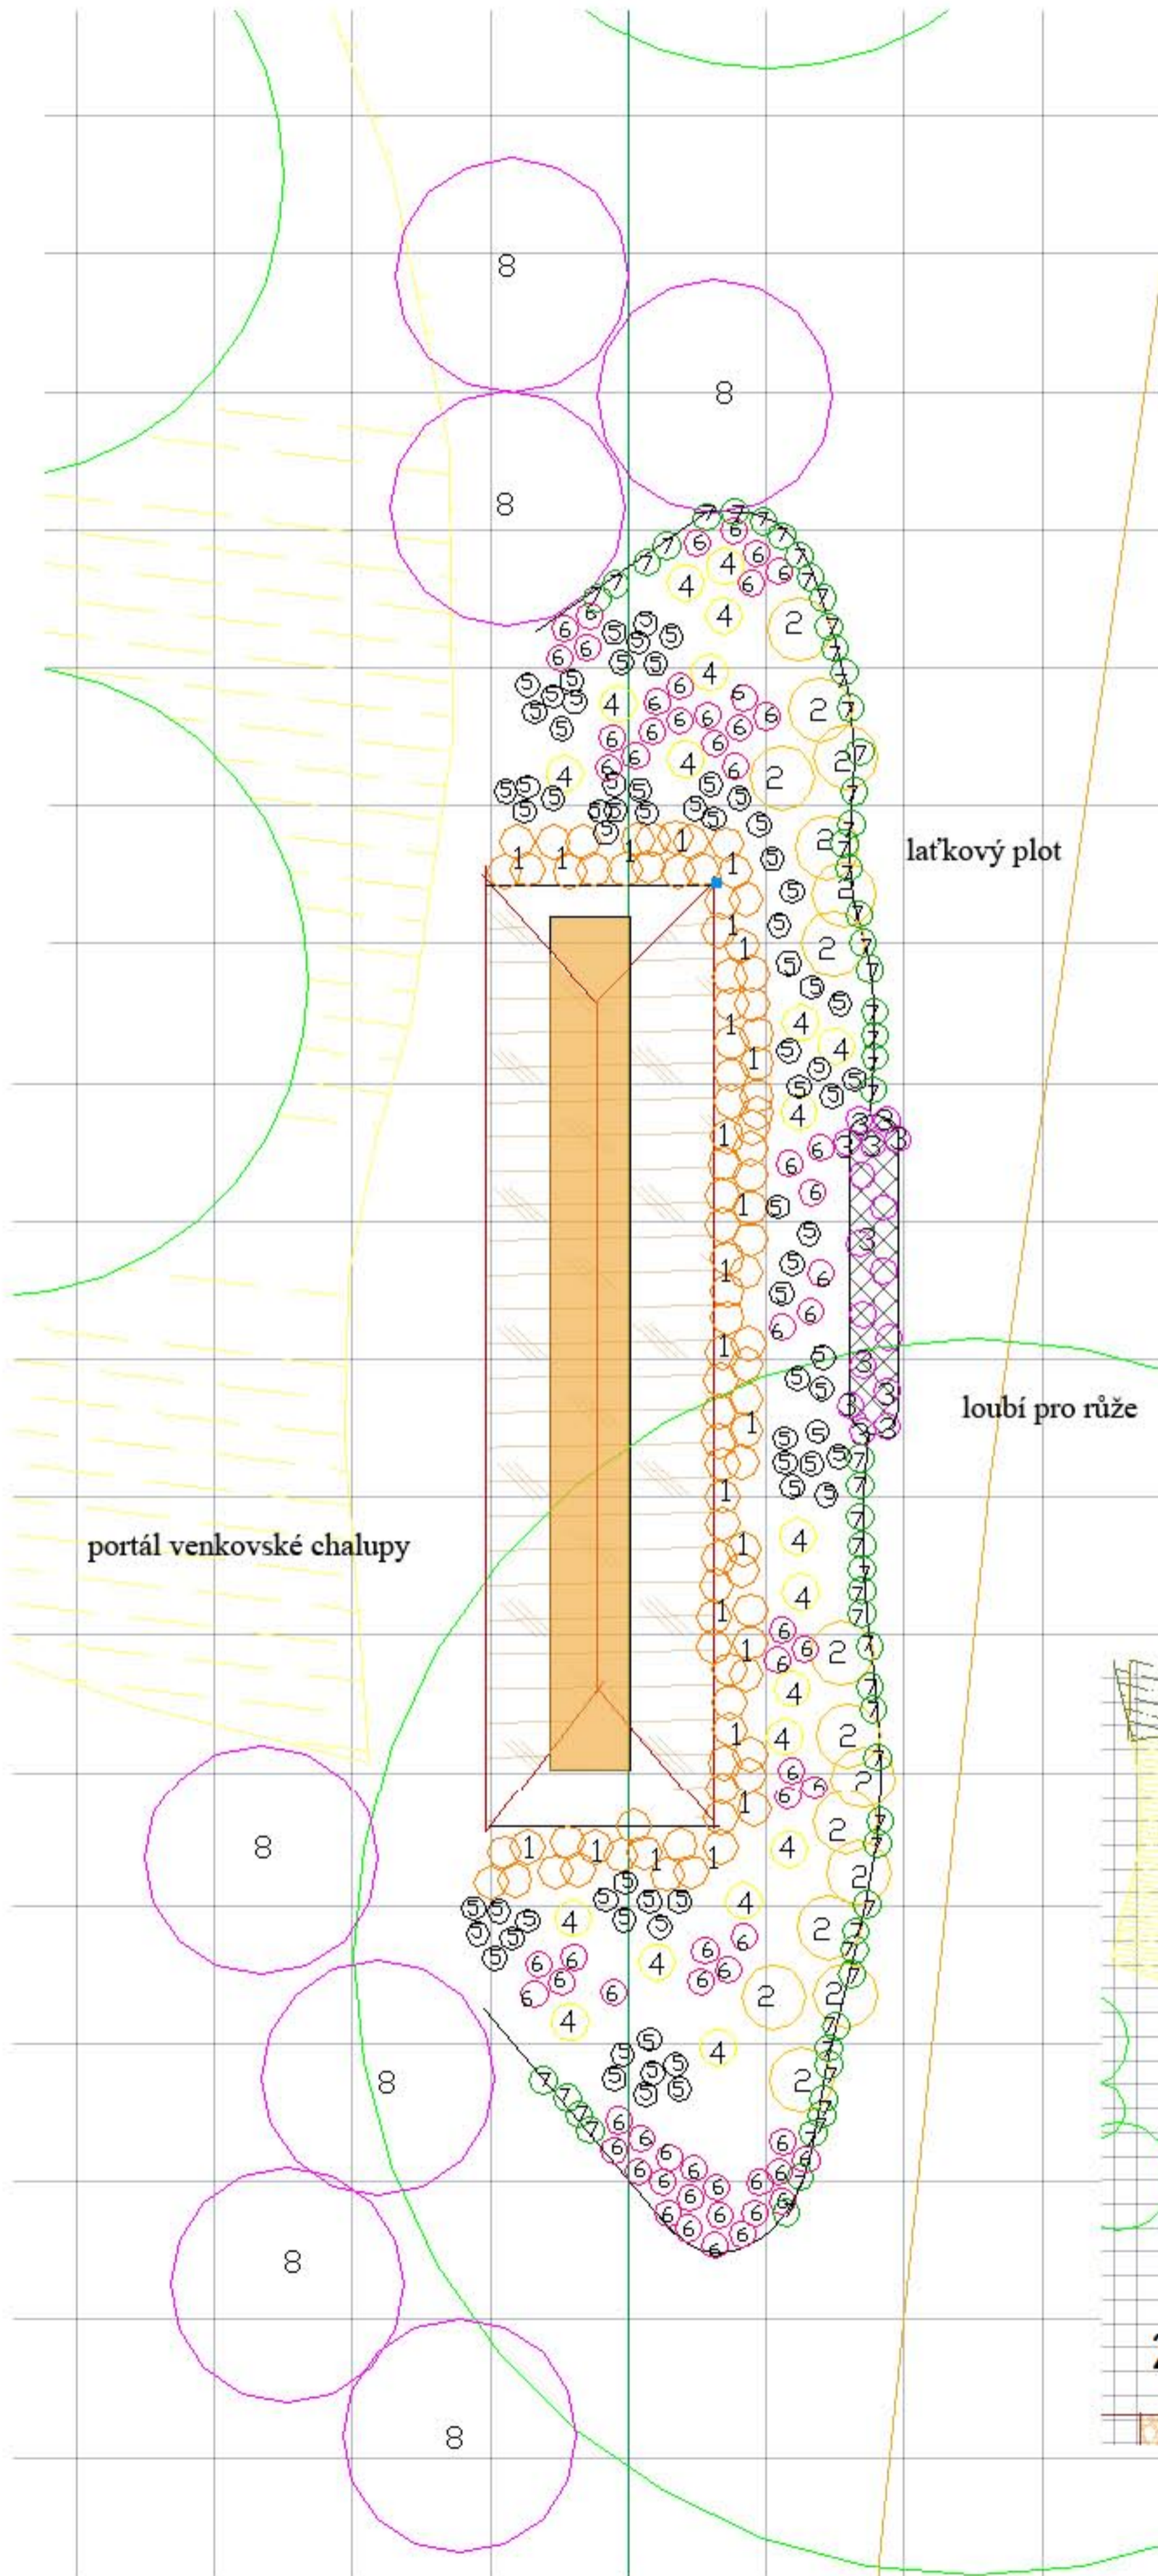

LEGENDA

1. lilie zahradní (*Lilium wilsonii*) 60 ks
2. slunečnice roční (*Helianthus annuus*) *
3. růže pnoucí (*Rosa sp. Jasmina*) 2 ks
4. divizna velkokvětá (*Verbascum densiflora*) 20 ks
5. kopretina bílá (*Leucanthemum vulgare*) *
6. hvozdík vousatý (*Dianthus barbatus*) *
7. plamének vlašský (*Clematis viticella*) 4 ks
8. pivoňka velkokvětá 4 ks
(*Paeonia lactiflora* 'Edulis Superba',
Paeonia lactiflora 'Boule de Neige') 3 ks

* výsev semeny

