


PARCELY DOTČENÉ STAVBOU

PARCELNÍ ČÍSLO	VÝMĚRA POZEMKU	TRVALÝ ZÁBOR	DOČASNÝ ZÁBOR	DRUH POZEMKU	KATASTRÁLNÍ ÚZEMÍ	VLASTNICKÉ PRÁVO
375/1	4 519,0 m ²			OSTATNÍ PLOCHA	Zašová 791164	Obec Zašová č. p. 36, 75651 Zašová
285	2 677,0 m ²			OSTATNÍ PLOCHA	Zašová 791164	Obec Zašová č. p. 36, 75651 Zašová
4660	1 133,0 m ²			OSTATNÍ PLOCHA	Zašová 791164	Obec Zašová č. p. 36, 75651 Zašová
4645	13 132,0 m ²	117,0 m ²		ORNÁ PŮDA	Zašová 791164	Obec Zašová č. p. 36, 75651 Zašová
4603	7 259,0 m ²			OSTATNÍ PLOCHA	Zašová 791164	Obec Zašová č. p. 36, 75651 Zašová

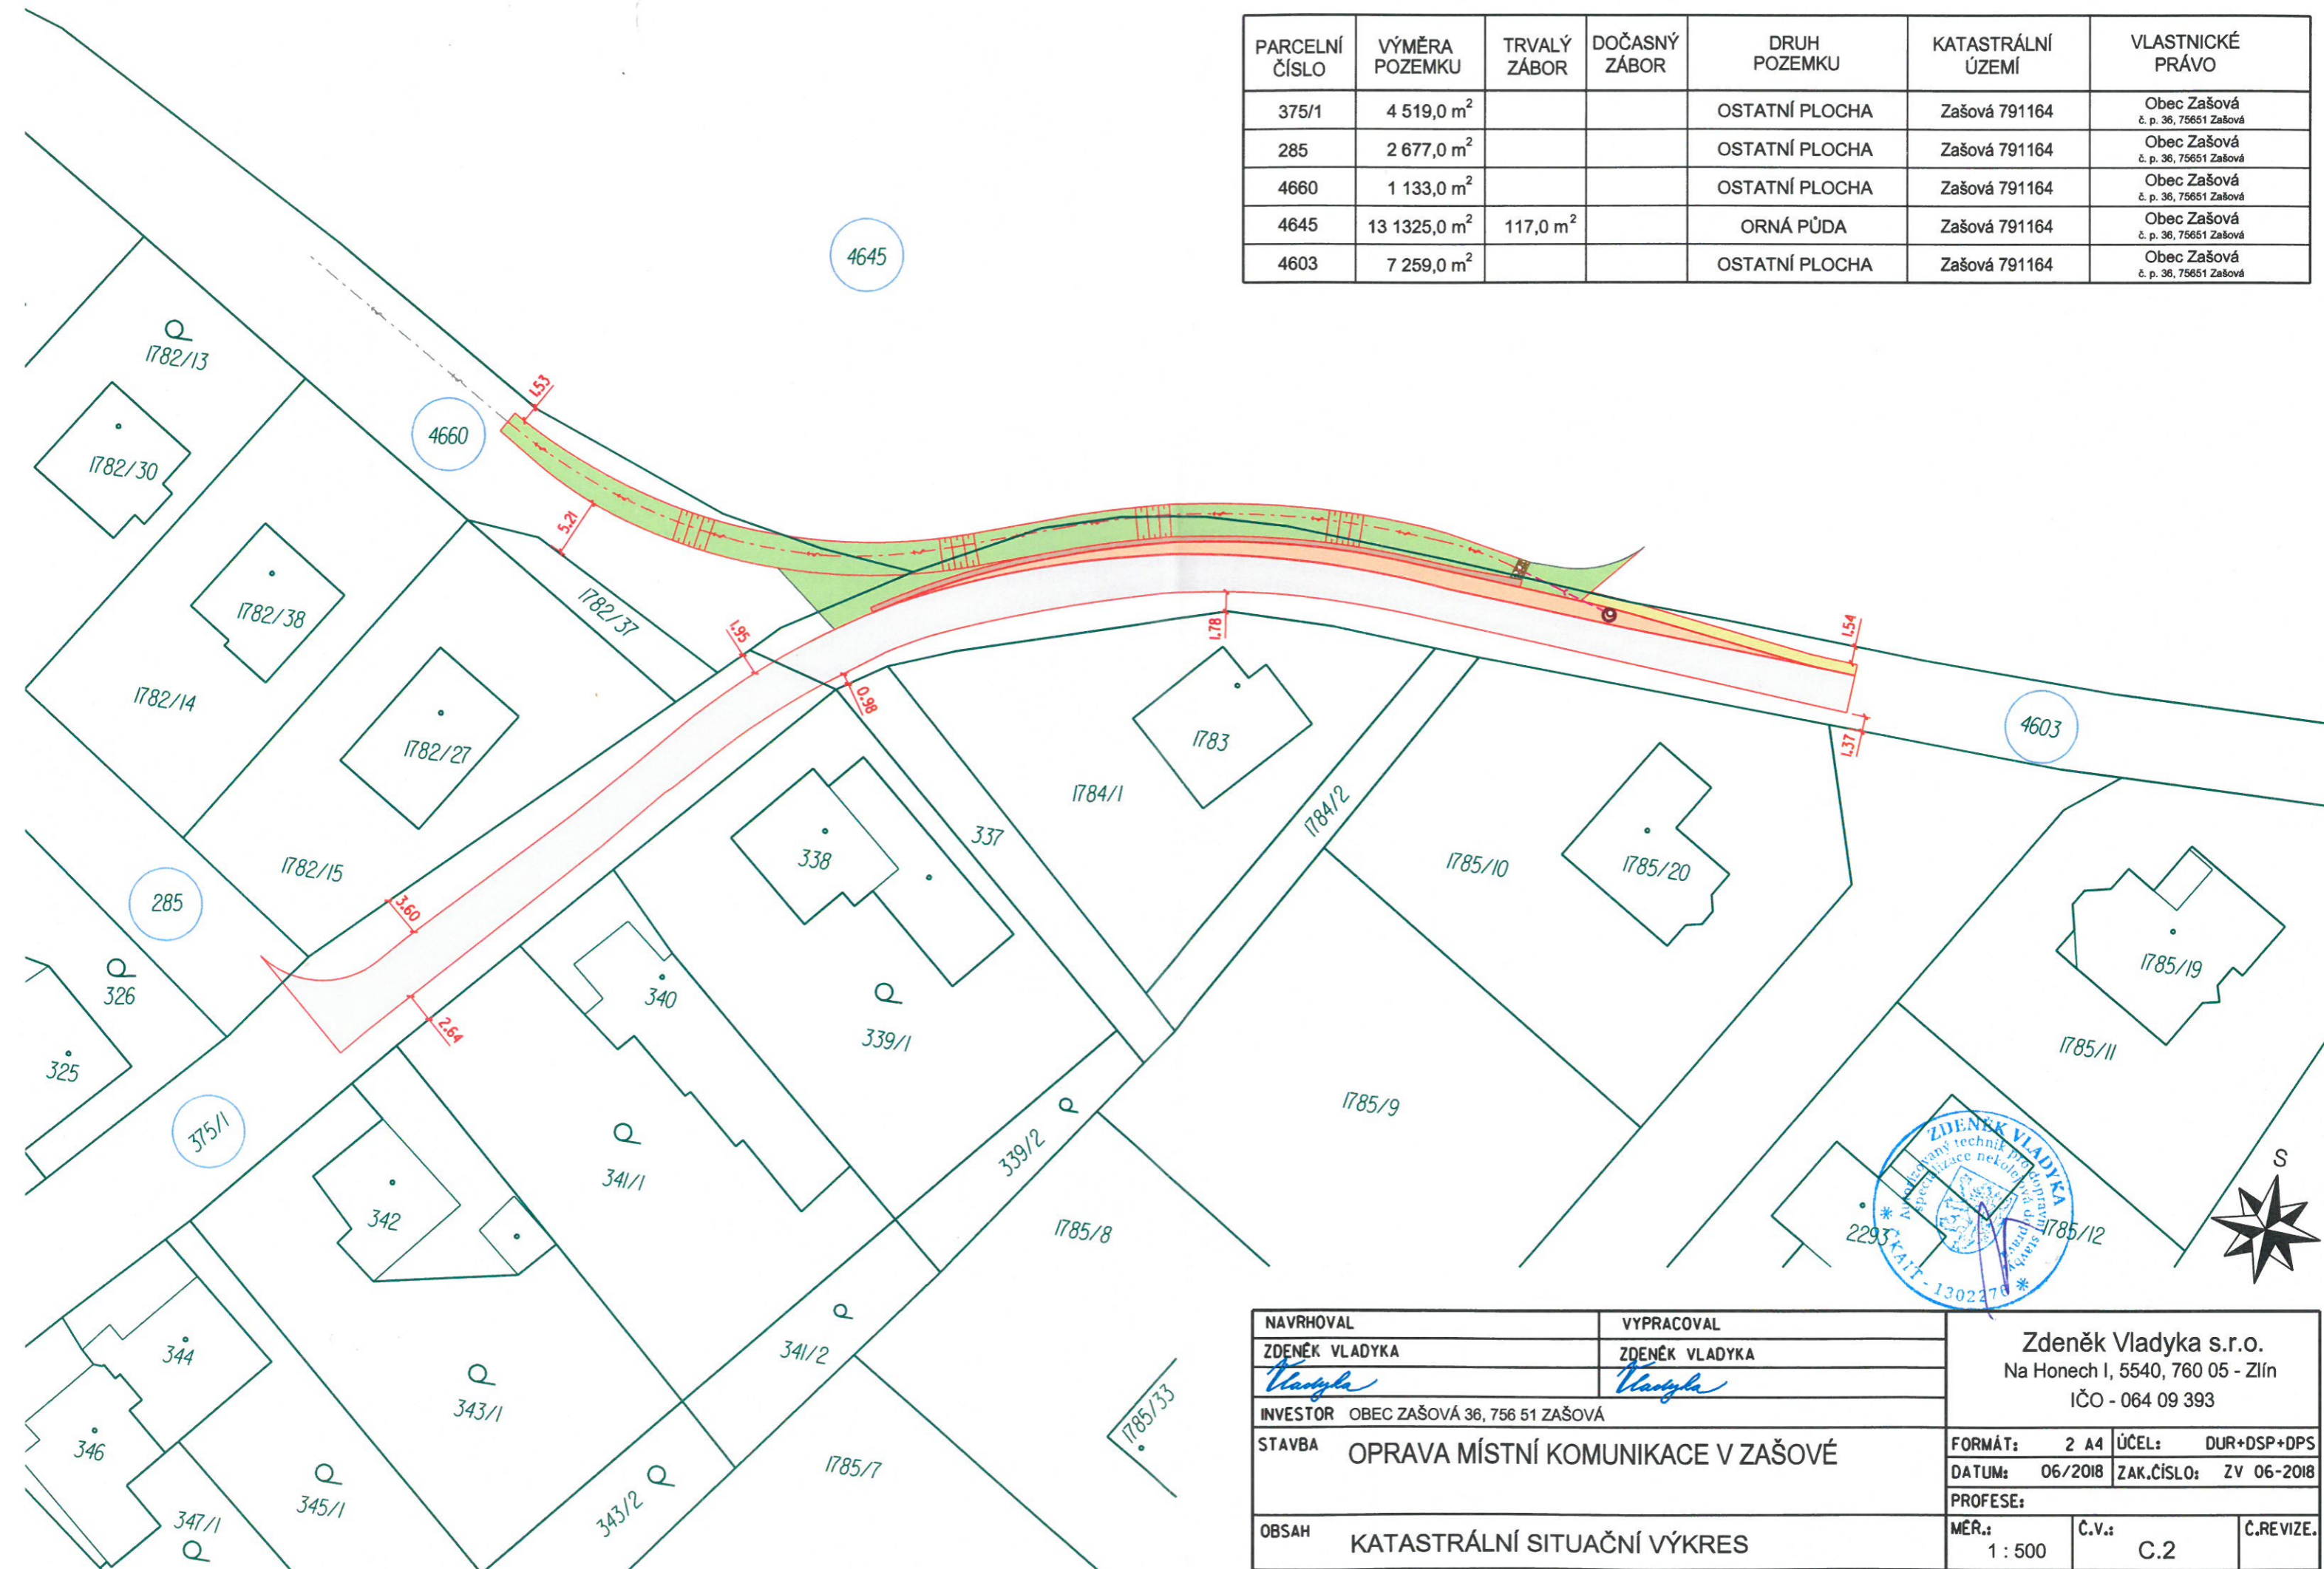

NAVRHOVAL	VYPRACOVAL	Zdeněk Vladyka s.r.o. Na Honech I, 5540, 760 05 - Zlín IČO - 064 09 393			
ZDENĚK VLADYKA	ZDENĚK VLADYKA				
INVESTOR	OBEC ZAŠOVÁ 36, 756 51 ZAŠOVÁ				
STAVBA	OPRAVA MÍSTNÍ KOMUNIKACE V ZAŠOVÉ	FORMÁT:	2 A4	ÚČEL:	DUR+DSP+DPS
OBSAH	KATASTRÁLNÍ SITUAČNÍ VÝKRES	DATUM:	06/2018	ZAK.ČÍSLO:	ZV 06-2018
		PROFESE:		MÉR.:	1 : 500
				Č.V.:	C.2
				Č.REVIZE:	